



18

4


5

Hueck-Fischersche-Stiftung,  
Am Kirchplatz 6  
33165 Lichtenau  
Grdb.Bl. 00144  
F = 98.977 m<sup>2</sup>

gepl. WEA 06B  
E-175 EP5 / 162,0 Nh

17

Husen  
Flur 3

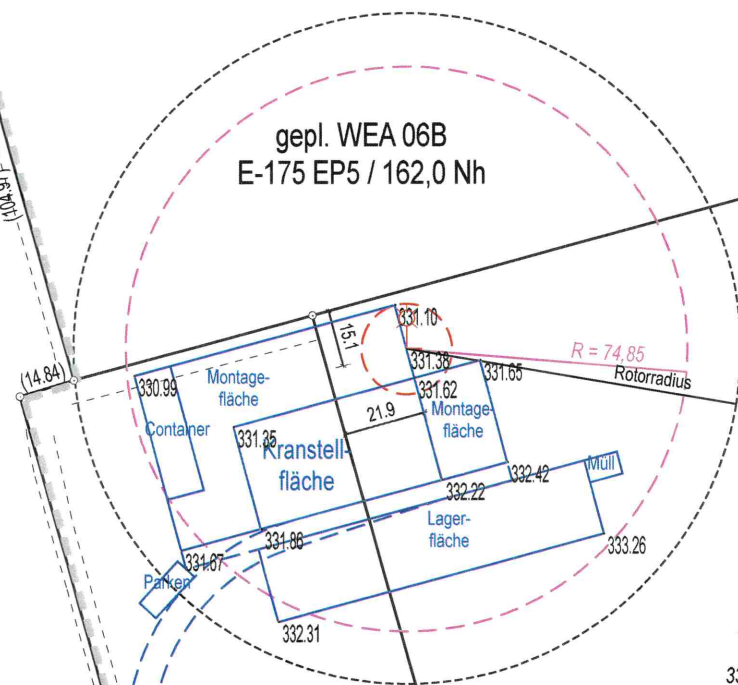

Bauherr:  
Windpark Huser Klee III GmbH & Co.KG  
Vattmannstraße 6  
33100 Paderborn

Lange, Anton  
Heggweg 6  
33165 Lichtenau  
Grdb.Bl. 00264  
F = 105.776 m<sup>2</sup>

Lange, Anton  
Heggweg 6  
33165 Lichtenau  
Grdb.Bl. 00264  
F = 26.937 m<sup>2</sup>

15

14

Lichtenau  
Flur 17

12

Heggweg

30

40

24

Hegge

**Windenergieanlage (Flurstück 14)**  
(vom Rotorradius überstrichene Flurstücke: 4, 14 u. 15)

**Typ: Enercon E-175 EP5 E3**

Rotordurchmesser : 175,00 m  
Nabenhöhe : 162,00 m

**Standort** (Gauß-Krüger-Koordinaten):  
RECHTS: 3490 840,05 HOCH: 5719 112,54

**Standort** (UTM-Koordinaten):  
EAST: 32490 770,00 NORTH: 5717 265,00

**Standort** (geographische Koordinaten WGS 84):  
Länge: 8° 52' 0,18" Breite: 51° 36' 22,85"

**Standortgeländehöhe:** 331,38 m NHN

**Berechnung der Tiefe der Abstandsfläche:**

(Nabenhöhe + ½ Rotordurchmesser) \* 0,3

(162,00 + ½ 175,00) \* 0,3 = 74,85 m

Dipl.-Ing. Frank Brülke

Öffentlich bestellter  
Vermessungsingenieur

33165 Lichtenau-Atteln  
Finkestraße 32  
Tel.: 05292 / 421  
Fax: 05292 / 2068

www.vermessung-bruelke.de  
info@vermessung-bruelke.de

## Amtlicher Lageplan

zum Bauantrag  
WEA 06B  
E-175 EP5 / 162,0 Nh  
Maßstab 1 : 2000

Kreis

Paderborn

Gemeinde

Lichtenau

Gemarkung

Lichtenau

Flur

17

Plangrundlage

Amtliche Unterlagen und örtliche  
Aufnahme vom 29.04.2024

Lichtenau-Atteln, den 25.03.2026

Öffentlich bestellter Vermessungsingenieur  
Dipl.-Ing. F. Brülke

Auftrags-Nr.  
24-089

Bearbeitungsstand  
25.03.2026

Druckdatum  
25.03.2026

(Rus)