
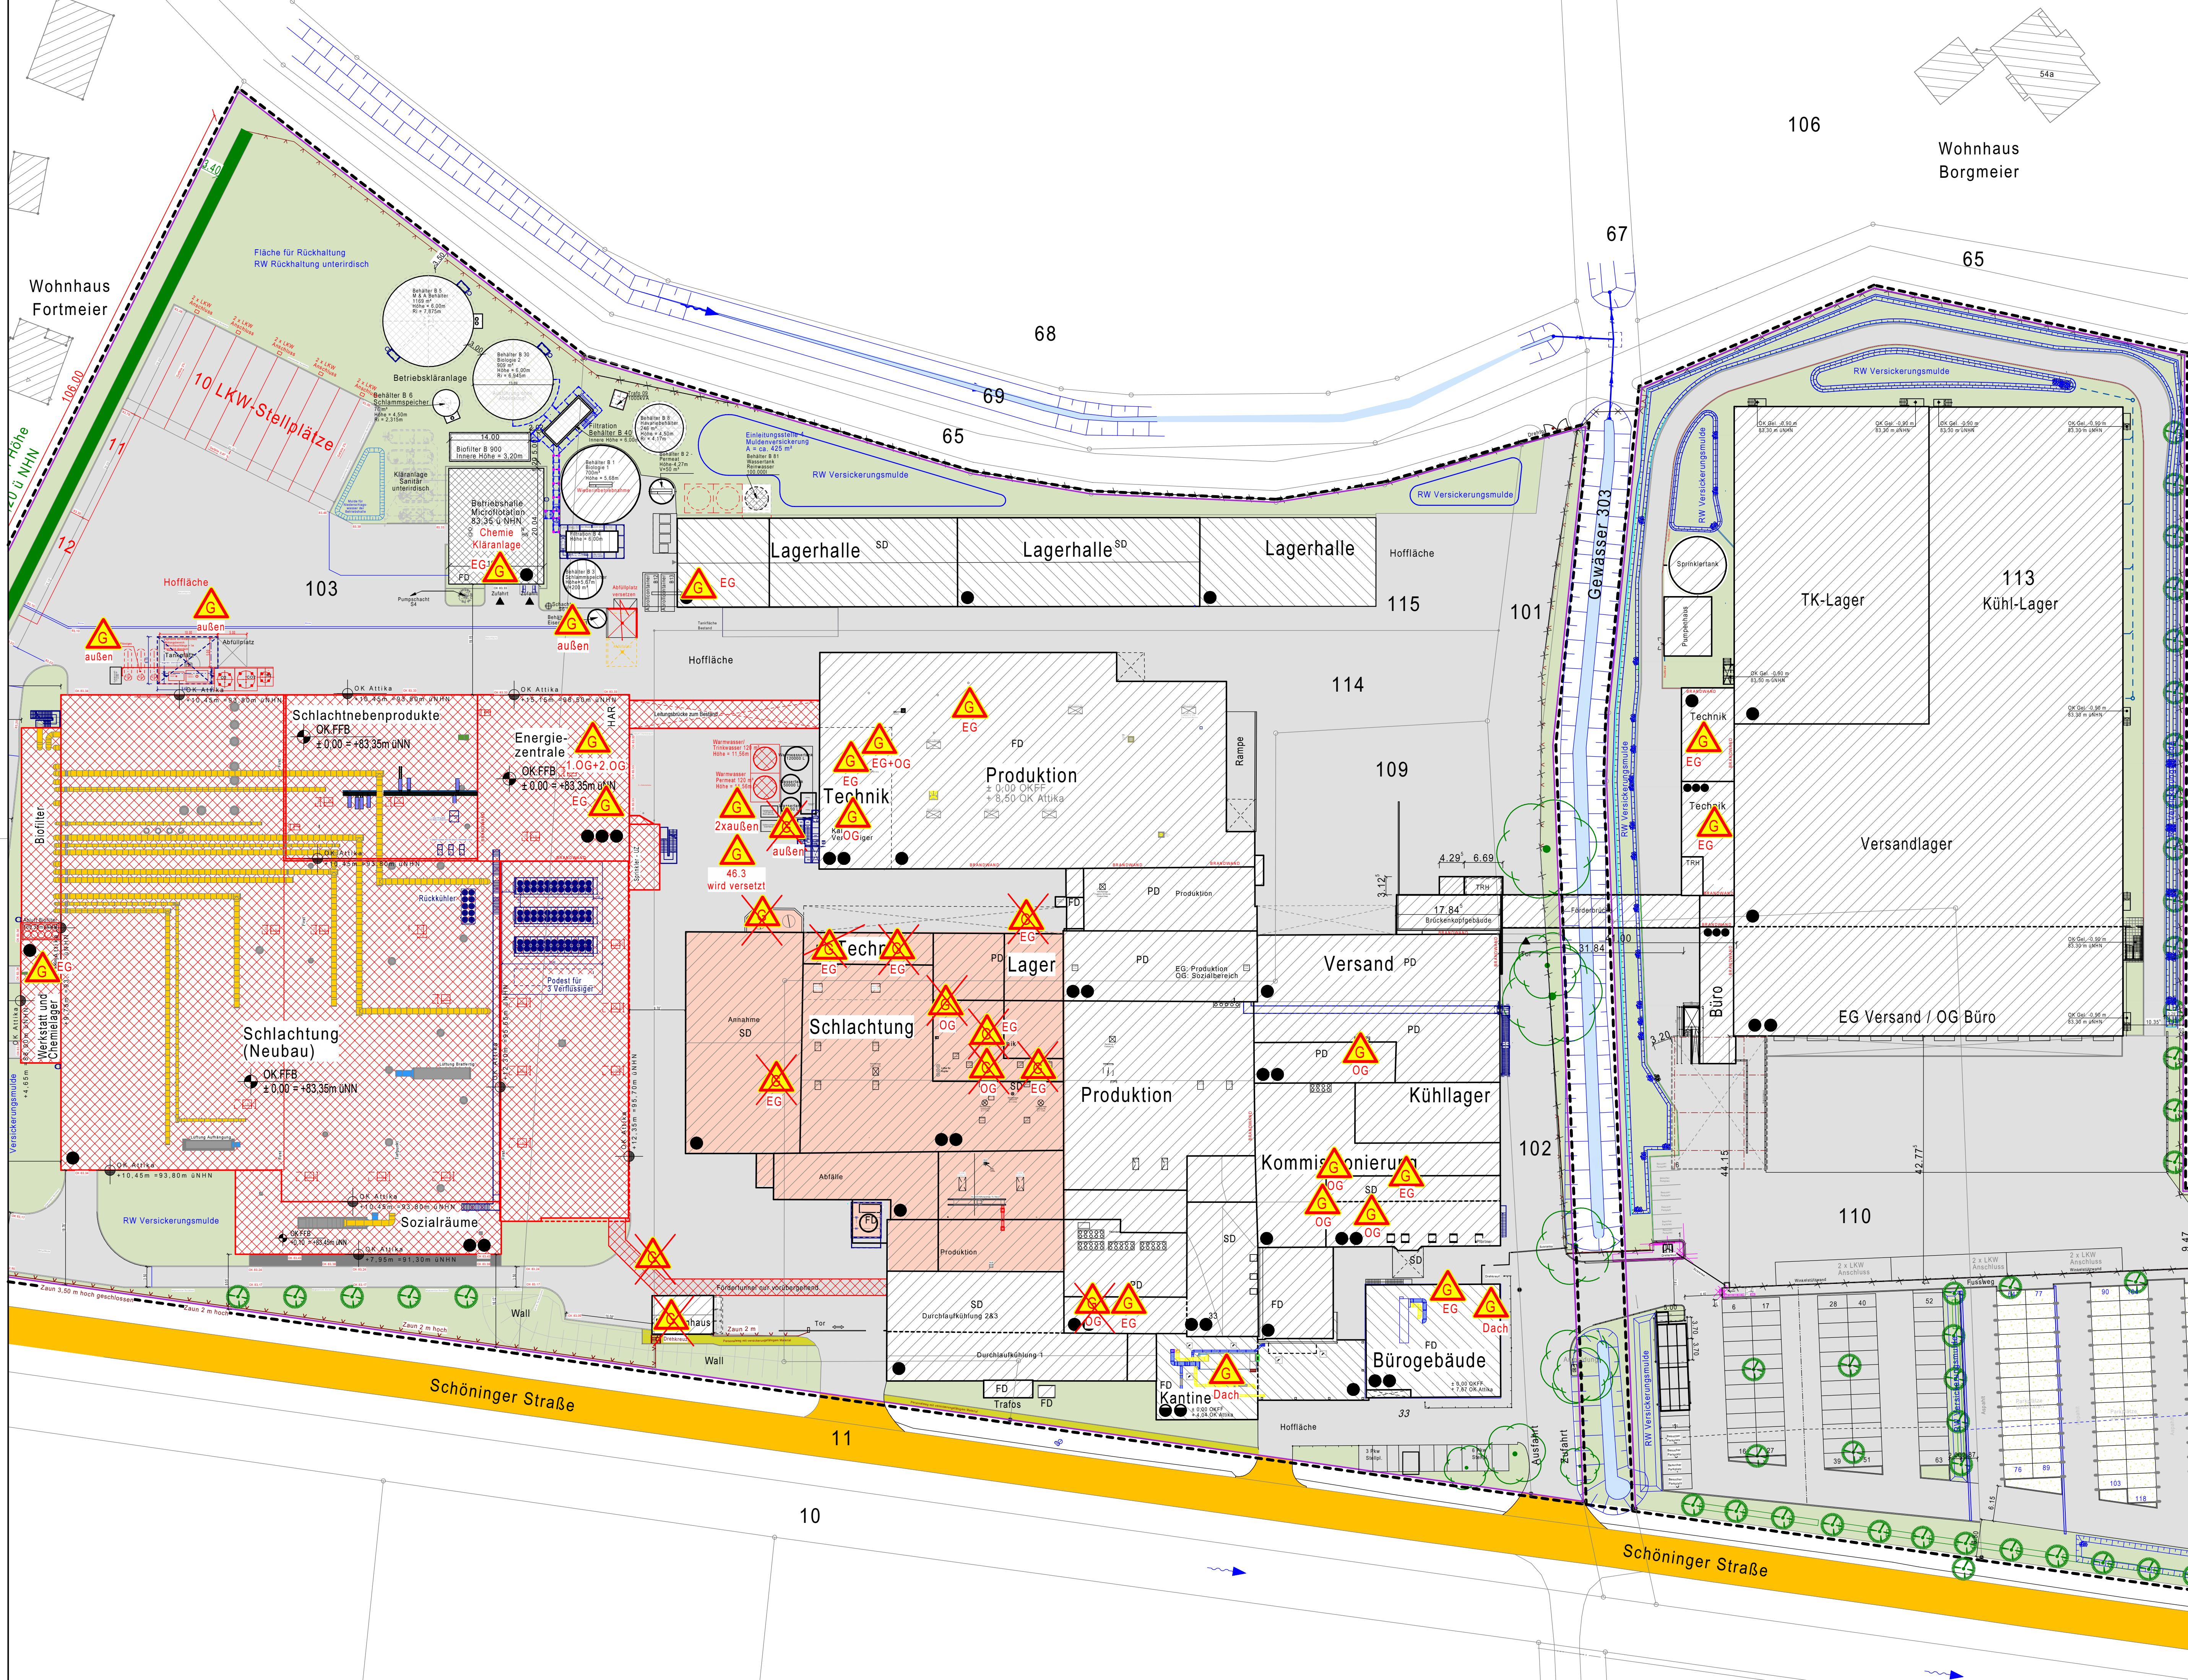


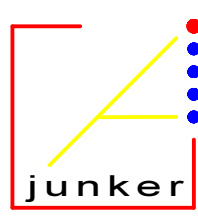

 LAGERORTE GEFAHRSTOFFE
(SIEHE GEFAHRSTOFFLISTE)

 **Kerstin Junker**
Dipl.-Ing. Architektin · Poststraße 17 · 33415 Verl
fon 05246 / 93646-0 · info@junker-architektur.de

BETREIBER: Heinrich Borgmeier GmbH & Co. KG Schöninger Straße 33 33129 Delbrück-Schöning	
PLANART: LAGEPLAN GEFAHRSTOFFE	
Unterschrift Planverfasser	Maßstab: 1:500 Planstand: 23.08.2025 Bearbeiter: K.J. Blatt-Größe: 97,0cm/59,4cm
Blatt-Nr.: G-1-d	