


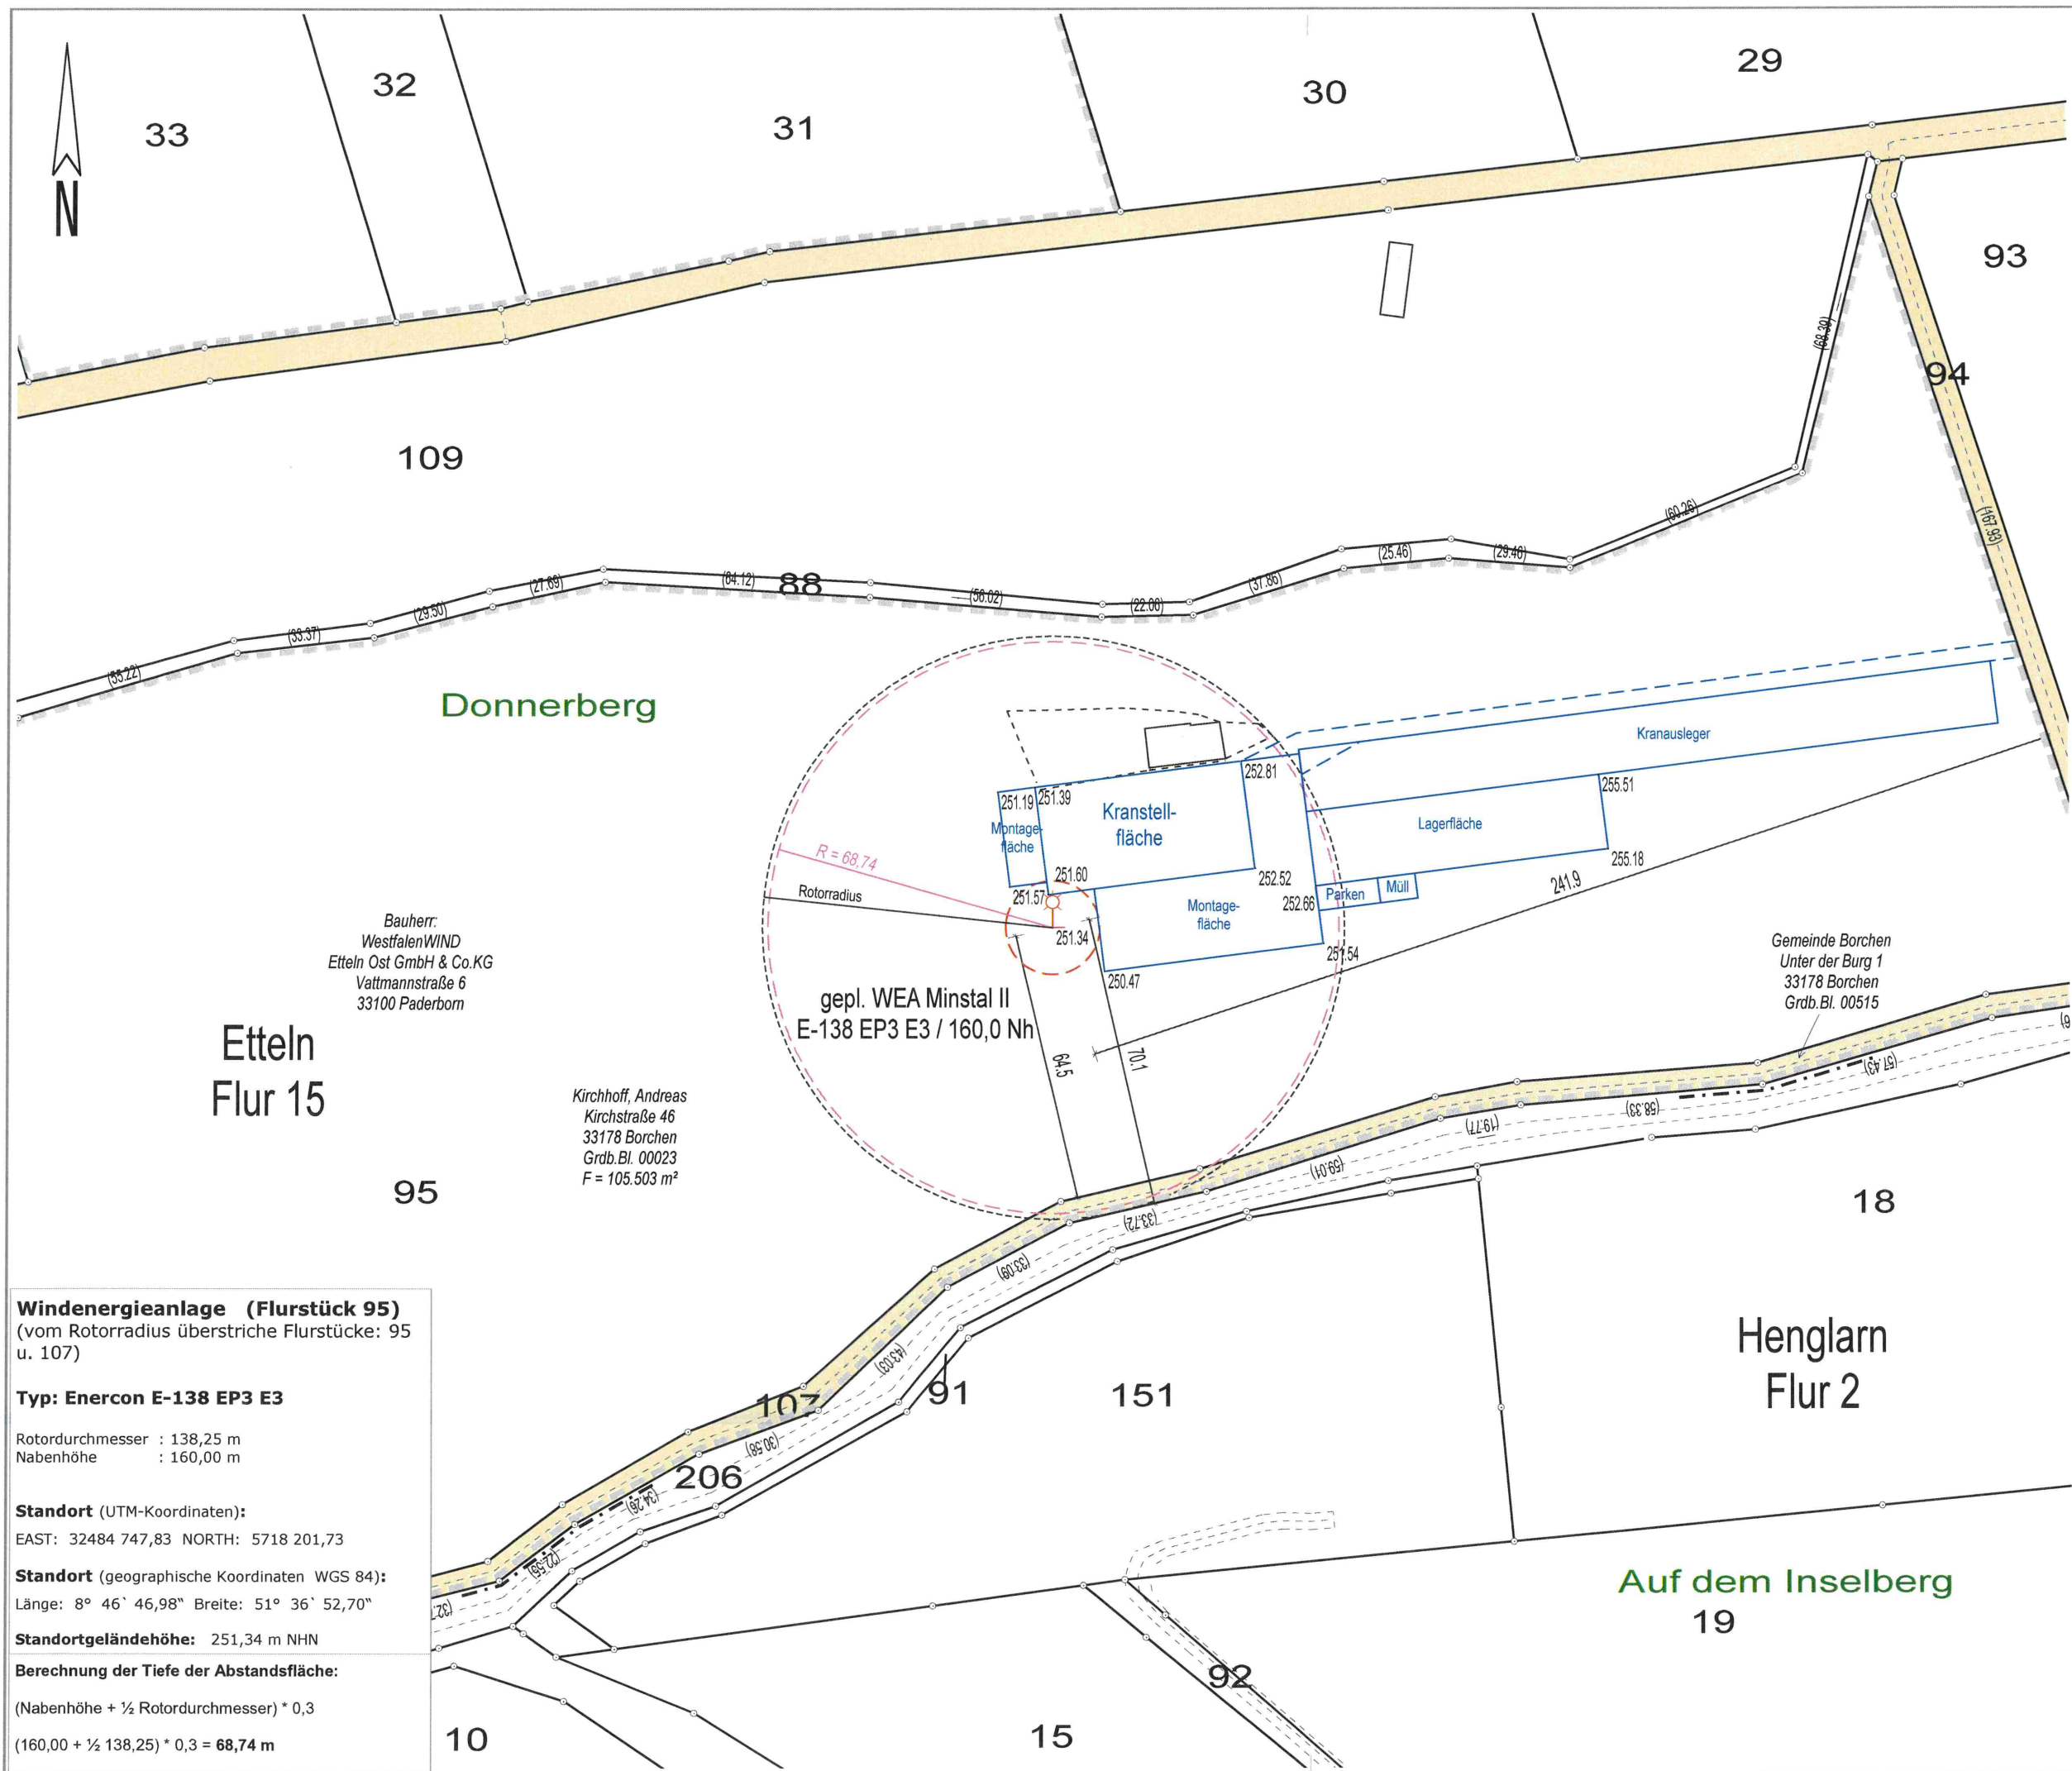

Bauherr:
WestfalenWIND
Etteln Ost GmbH & Co.KG
Vattmannstraße 6
33100 Paderborn

Etteln
Flur 15

Kirchhoff, Andreas
Kirchstraße 46
33178 Borchon
Grdb.Bl. 00023
F = 105.503 m²

Windenergieanlage (Flurstück 95)
(vom Rotorradius überstriche Flurstücke: 95
u. 107)

Typ: Enercon E-138 EP3 E3

Rotordurchmesser : 138,25 m
Nabenhöhe : 160,00 m

Standort (UTM-Koordinaten):
EAST: 32484 747,83 NORTH: 5718 201,73

Standort (geographische Koordinaten WGS 84):
Länge: 8° 46' 46,98" Breite: 51° 36' 52,70"

Standortgeländehöhe: 251,34 m NHN

Berechnung der Tiefe der Abstandsfläche:

(Nabenhöhe + ½ Rotordurchmesser) * 0,3

(160,00 + ½ 138,25) * 0,3 = 68,74 m

Dipl.-Ing. Frank Brülke
Öffentlich bestellter
Vermessungsingenieur
33165 Lichtenau-Atteln
Finkestraße 32
Tel.: 05292 / 421
Fax: 05292 / 2068
www.vermessung-bruelke.de
info@vermessung-bruelke.de

Amtlicher Lageplan

zum Bauantrag
WEA Minstal II
E-138 EP3 E3 / 160,0 Nh
Maßstab 1 : 1500

Kreis
Paderborn

Gemeinde
Borchon

Gemarkung
Etteln

Flur
15

Plangrundlage
Amtliche Unterlagen und örtliche
Aufnahme vom 07.10.2024

Lichtenau-Atteln, den 26.03.2025

Öffentlich bestellter Vermessungsingenieur
0554
Dipl.-Ing. Frank Brülke

Auftrags-Nr.
24-143

Bearbeitungsstand
26.03.2025

Druckdatum
26.03.2025 (Rus)