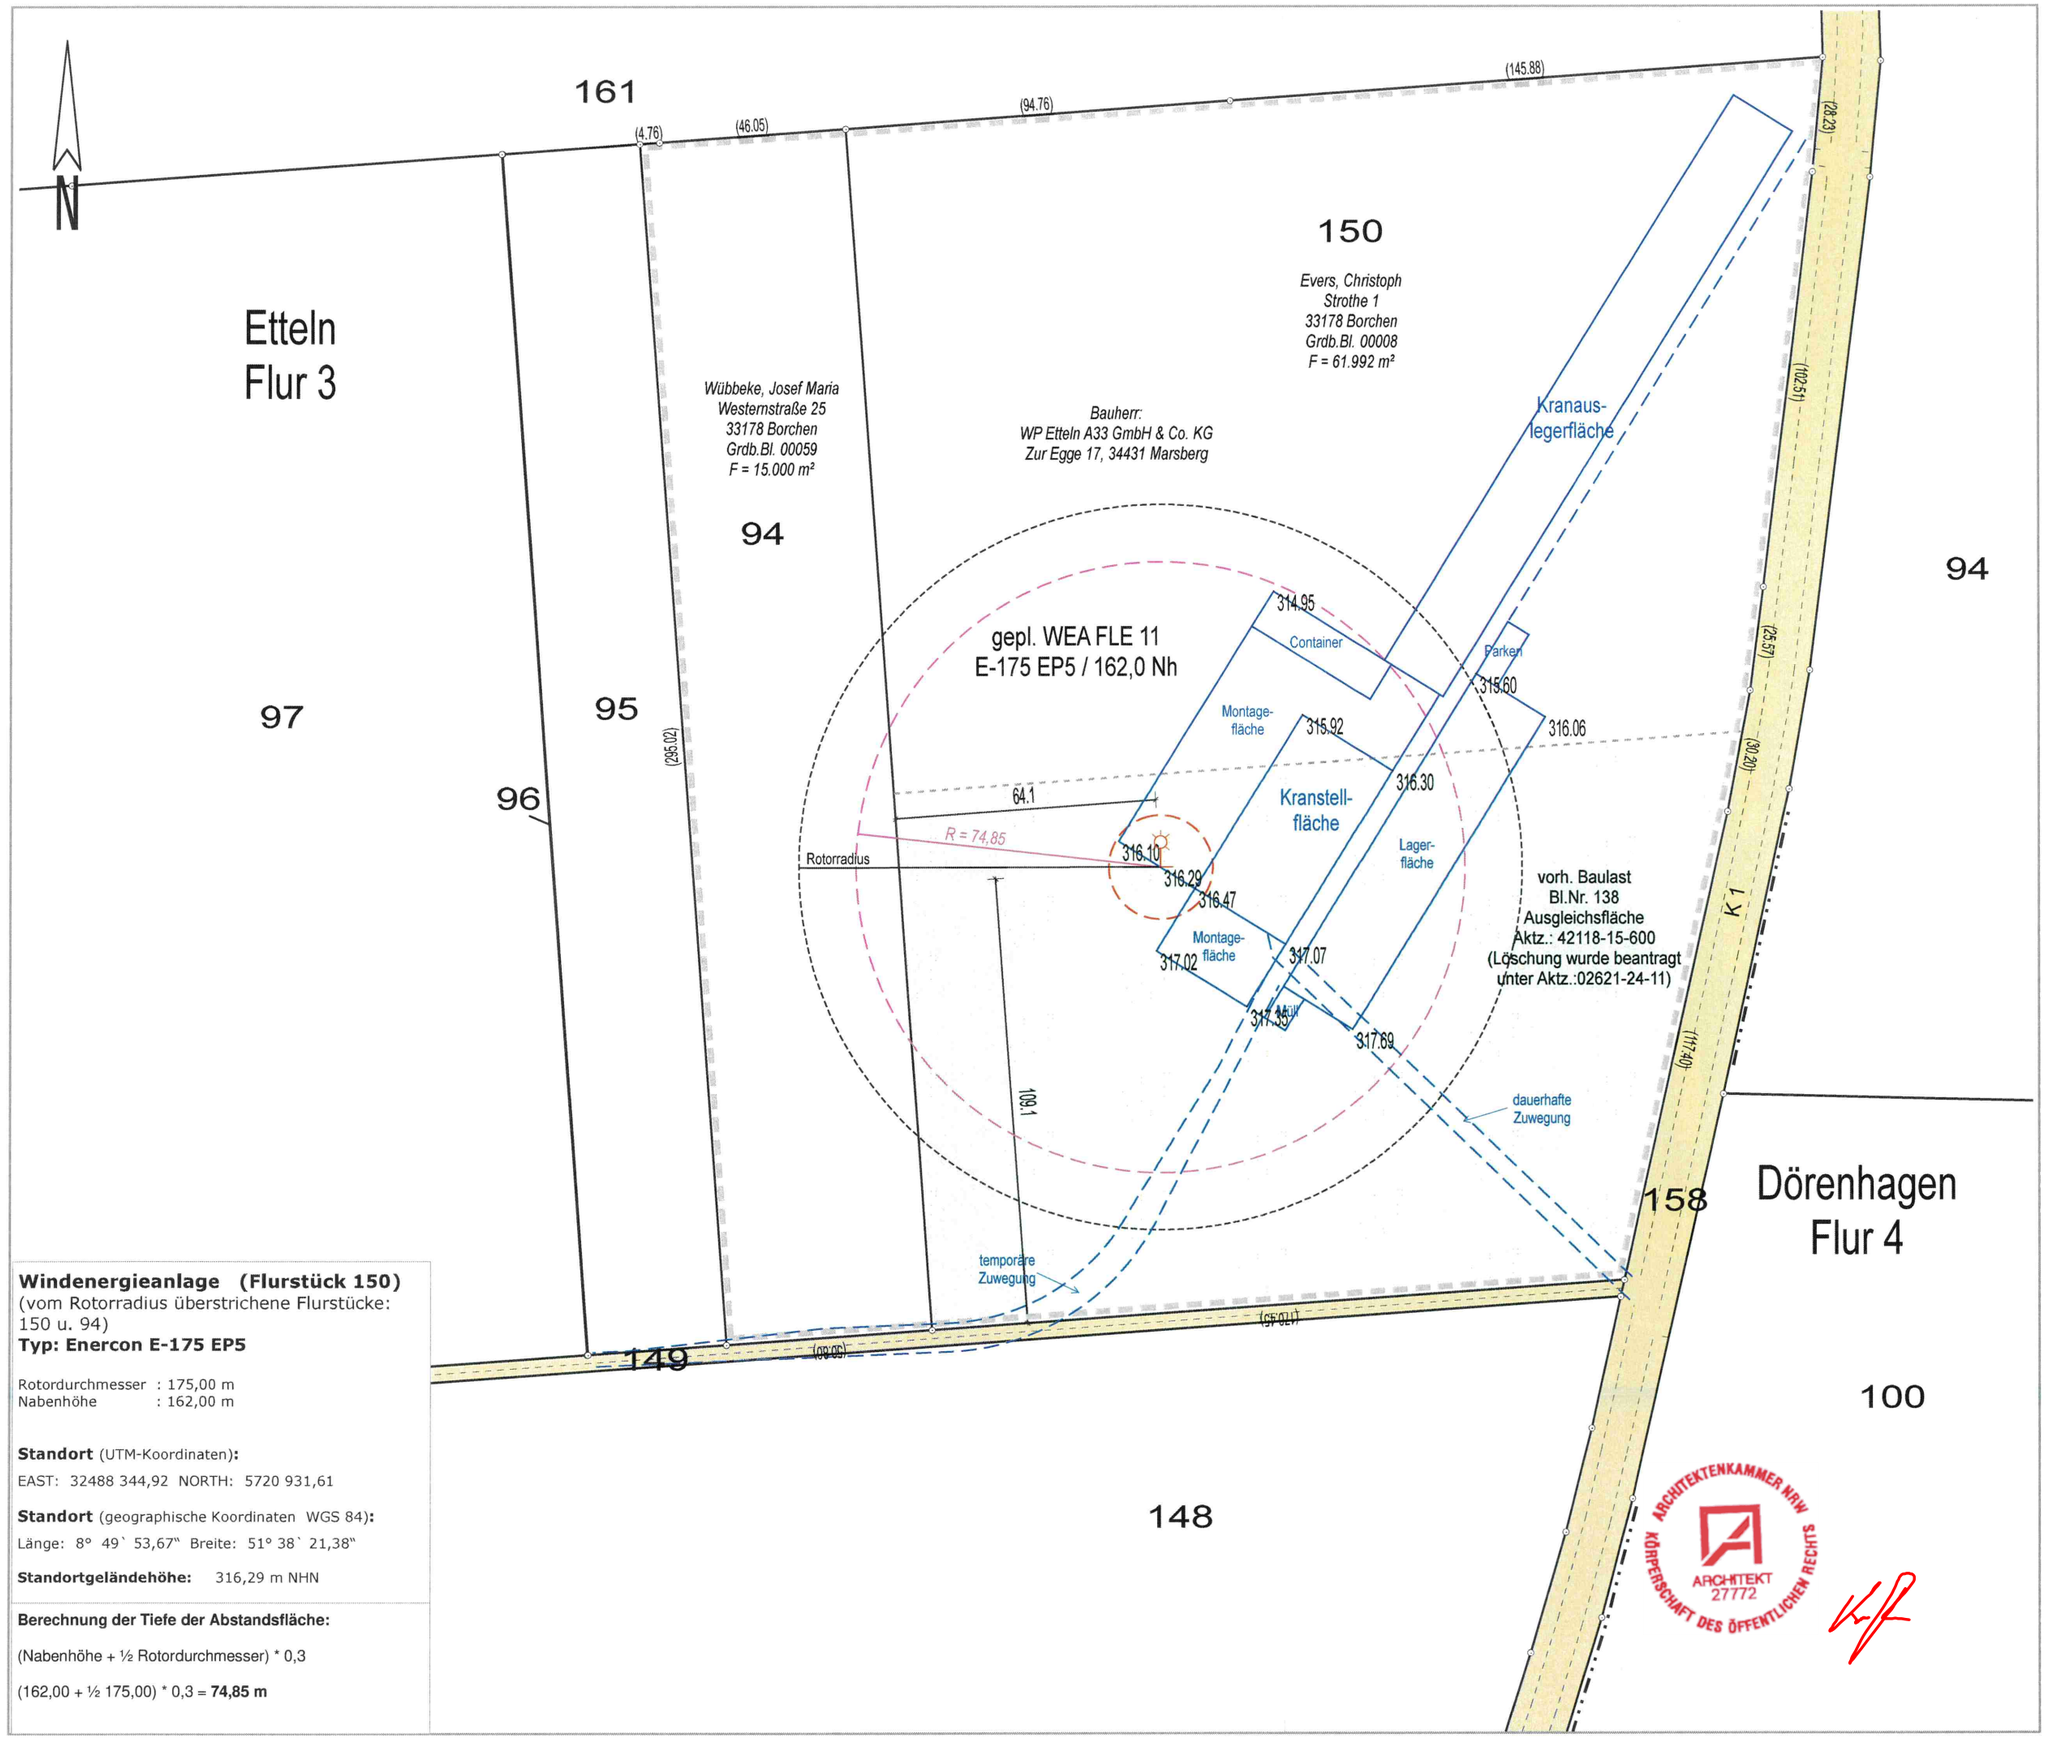


Windenergieanlage (Flurstück 150)
(vom Rotorradius überstrichene Flurstücke: 150 u. 94)
Typ: Enercon E-175 EP5

Rotordurchmesser : 175,00 m
Nabenhöhe : 162,00 m

Standort (UTM-Koordinaten)**:**
EAST: 32488 344,92 NORTH: 5720 931,61

Standort (geographische Koordinaten WGS 84)**:**
Länge: 8° 49` 53,67" Breite: 51° 38` 21,38"

Standortgeländehöhe: 316,29 m NHN

Berechnung der Tiefe der Abstandsfläche:

(Nabenhöhe + ½ Rotordurchmesser) * 0,3

(162,00 + ½ 175,00) * 0,3 = **74,85 m**

Dipl.-Ing. Frank Brülke

Öffentlich bestellter
Vermessungsingenieur

33165 Lichtenau-Atteln
Finkestraße 32
Tel.: 05292 / 421
Fax: 05292 / 2068

www.vermessung-bruelke.de
info@vermessung-bruelke.de

Amtlicher Lageplan

zum Bauantrag
WEA FLE 11
E-175 EP5 / 162,0 Nh

Maßstab 1 : 1500

Kreis
Paderborn

Gemeinde
Borchen

Gemarkung
Etteln

Flur
3

Plangrundlage
Amtliche Unterlagen und örtliche Aufnahme vom 23.10.2024 und 12.02.2026

Lichtenau-Atteln, den 12.02.2026

Öffentlich bestellter Vermessungsingenieur 0554 Dipl.-Ing. F. Brülke

Dipl.-Ing. Frank Brülke

ARCHITEKTENKAMMER NRW KÖRPERSCHAFT DES ÖFFENTLICHEN RECHTS ARCHITEKT 27772

Auftrags-Nr.
24-204

Bearbeitungsstand
12.02.2026

Druckdatum (Rus)
12.02.2026