



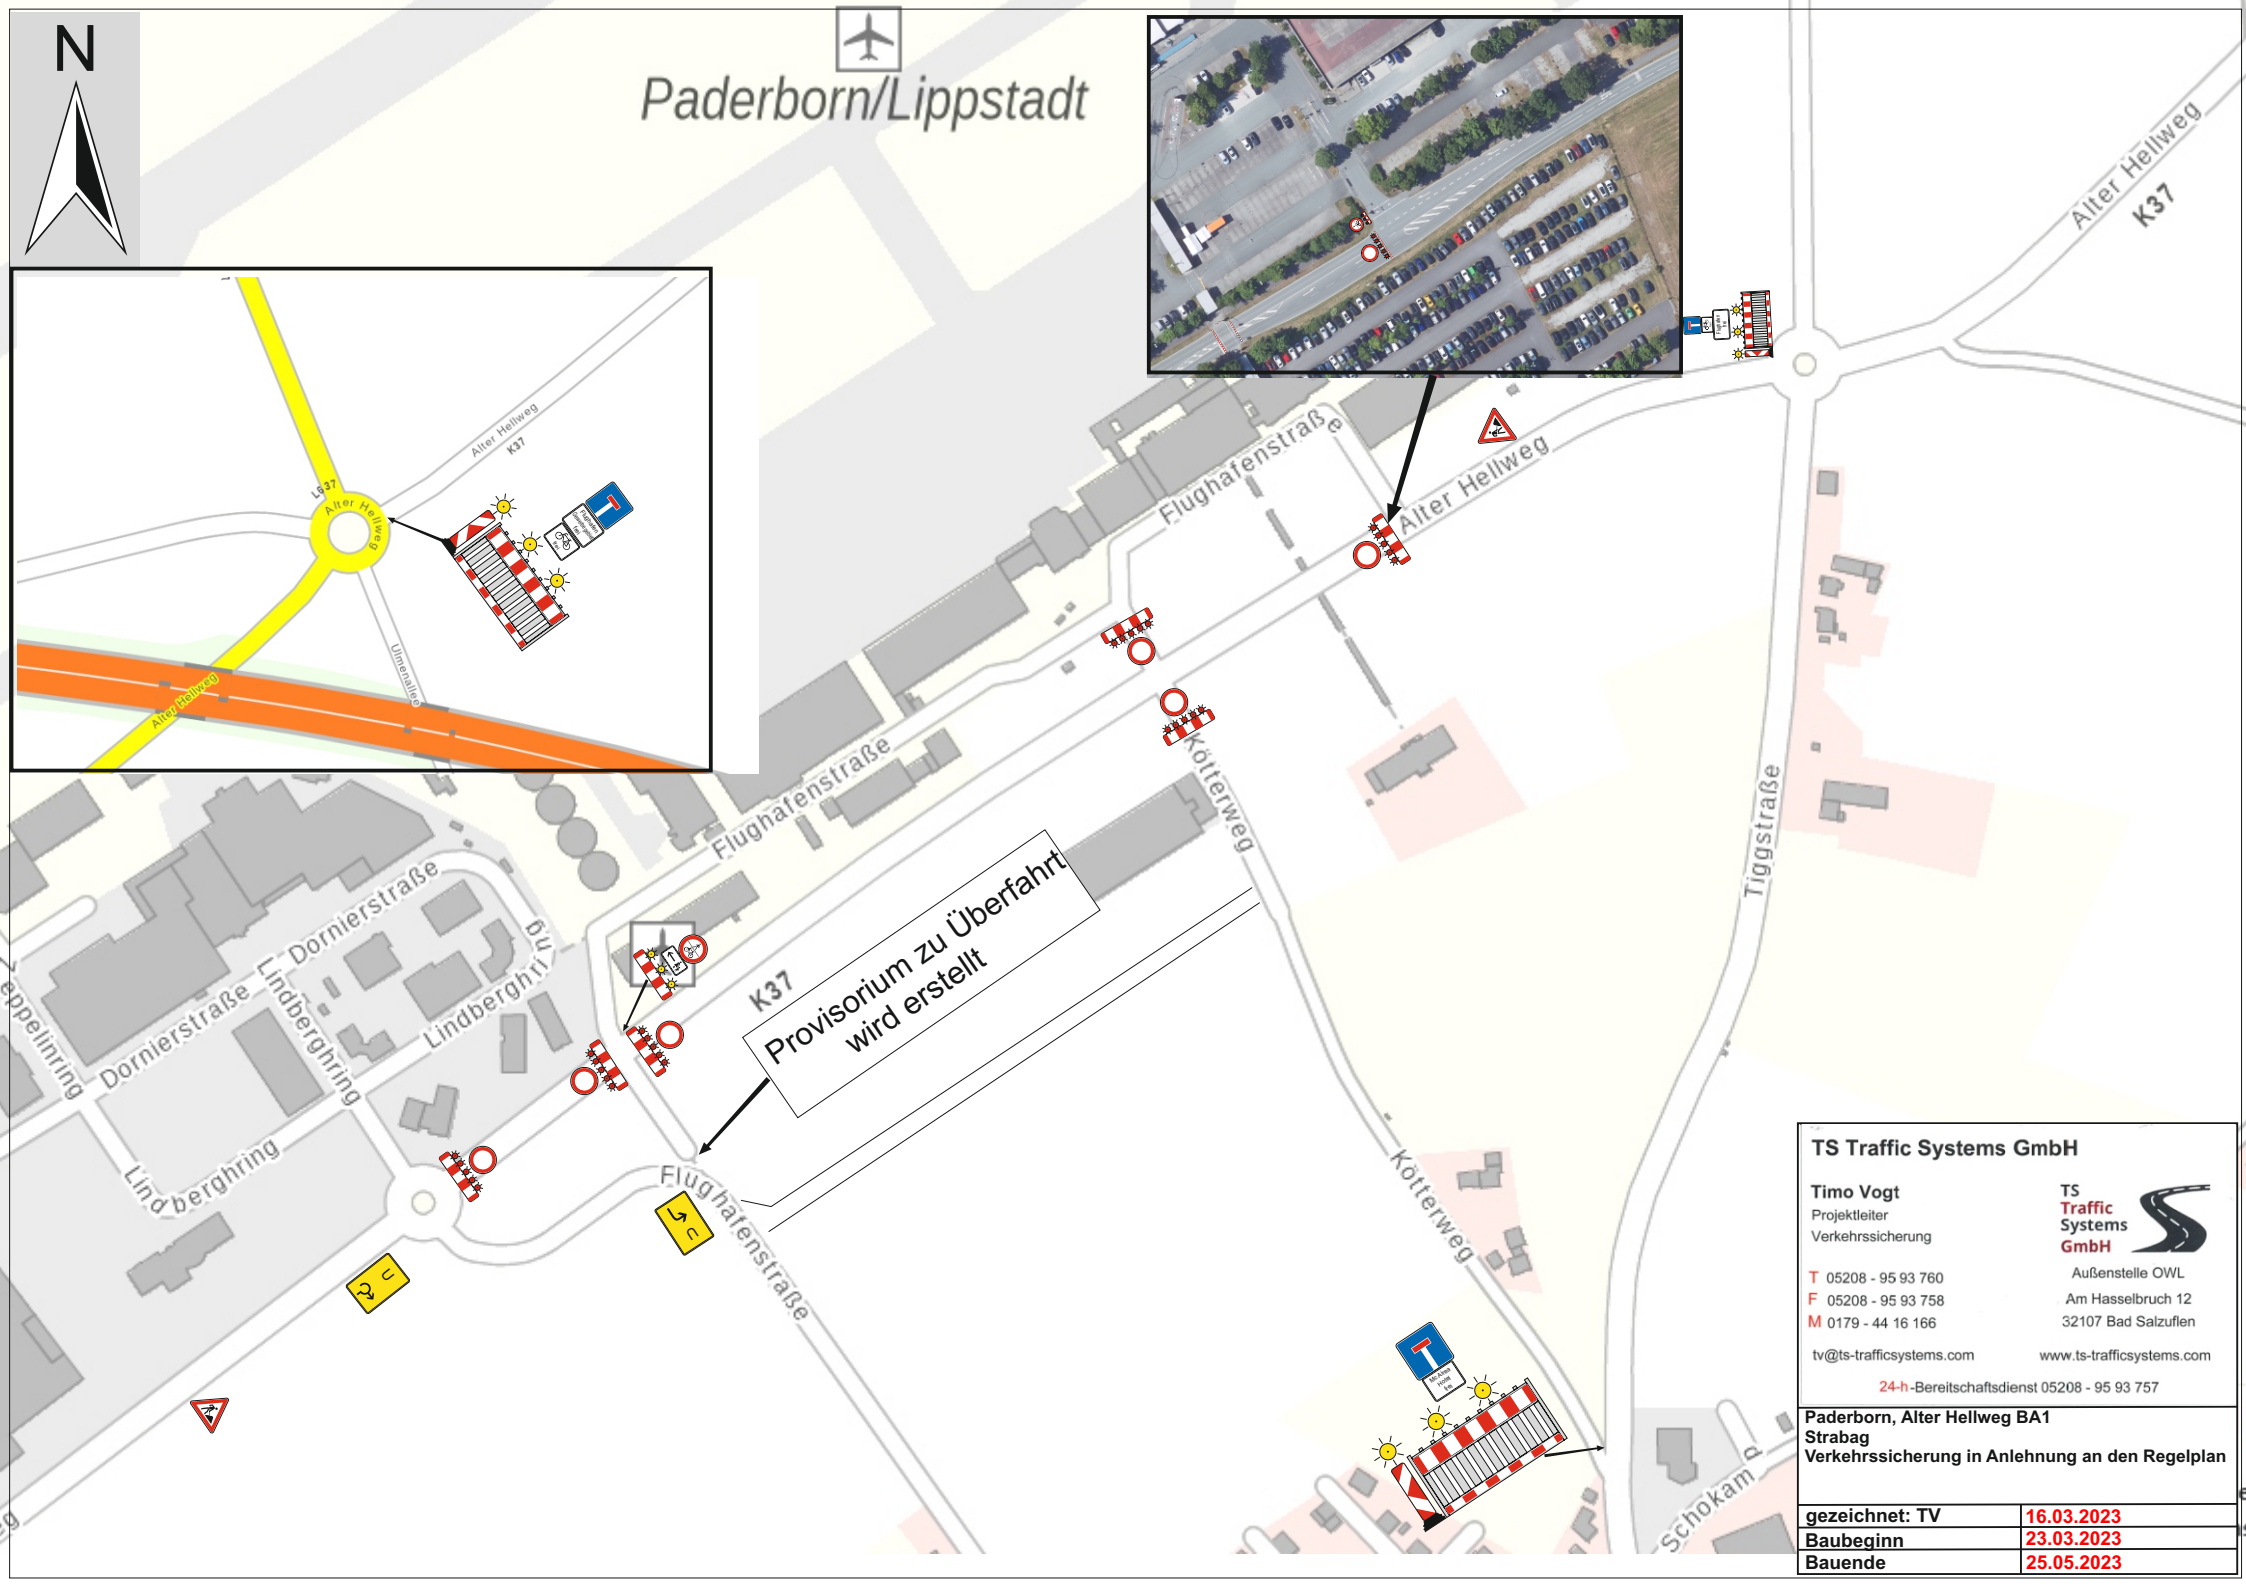

Paderborn/Lippstadt

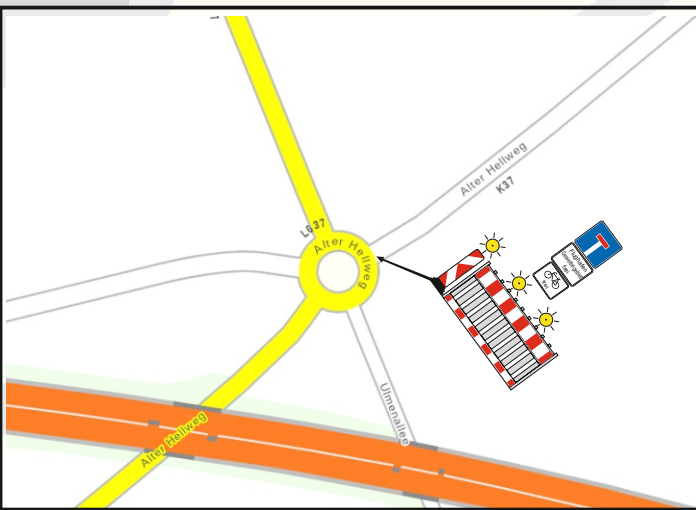

Provisorium zu Überfahrt
wird erstellt

TS Traffic Systems GmbH

Timo Vogt
Projektleiter
Verkehrssicherung

TS Traffic Systems GmbH
Außenstelle OWL
Am Hasselbruch 12
32107 Bad Salzufen
www.ts-trafficsystems.com

T 05208 - 95 93 760
F 05208 - 95 93 758
M 0179 - 44 16 166
tv@ts-trafficsystems.com

24-h-Bereitschaftsdienst 05208 - 95 93 757

Paderborn, Alter Hellweg BA1
Strabag
Verkehrssicherung in Anlehnung an den Regelplan

gezeichnet: TV	16.03.2023
Baubeginn	23.03.2023
Bauende	25.05.2023