


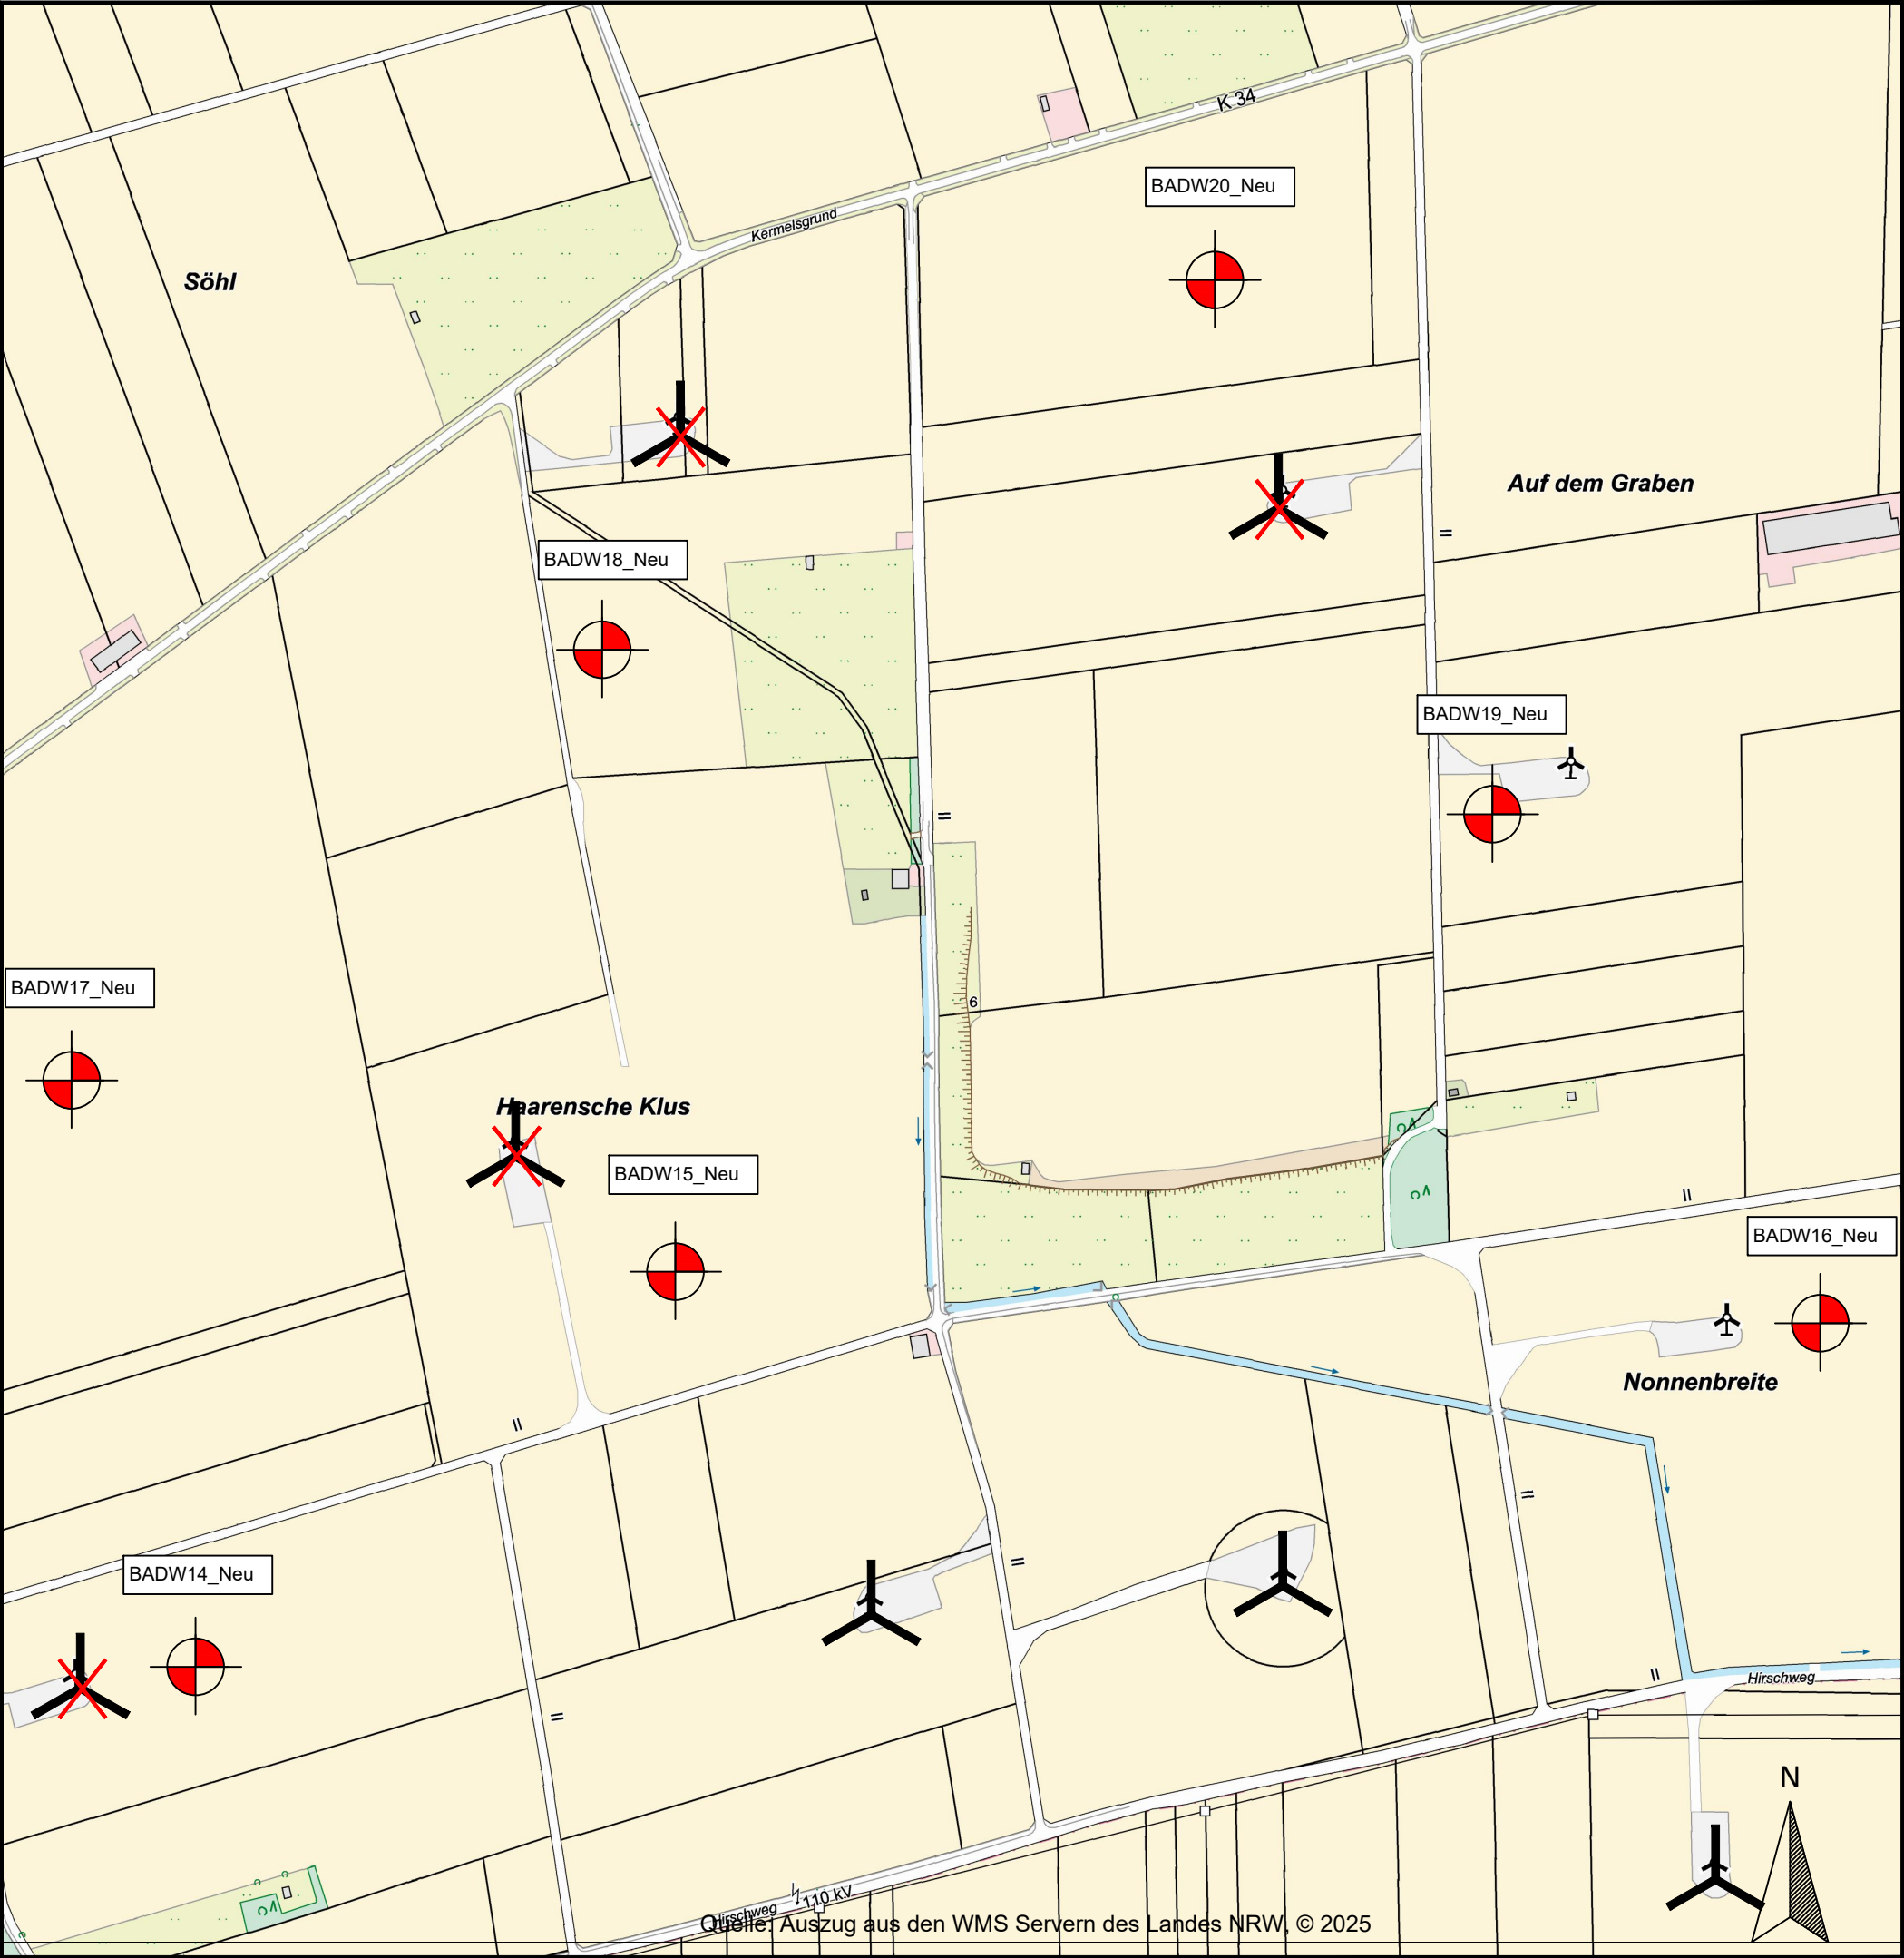

Legende



Windenergieanlage
Rotor/ **Grenzabstand**



Bestand / Rückbau geplant

 ENERCON ENERGIE FÜR DIE WELT ENERCON GmbH Dreerkamp 5, 26605 Aurich				Standort Soest Werkstraße 6, 59494 Soest Tel.: 0 2921 / 3506-164, Fax: 0 2921 / 3506-149			
Bauherr: Wind-Plan-Sintfeld II GmbH & Co. KG Vattmannstraße 6, 33100 Paderborn				Standort: Bad Wünnenberg		Entwurfsverfasser:	
Bauvorhaben: Errichtung und Betrieb von achtzehn Windenergieanlagen des Herstellers Enercon				Zeichnung: Lageplan		Vorabzug	
						O-Nummer: -	W-Nummer: -
Gez: F.ADELT	Datum: 29.01.2025	geändert: -	Datum: -		Maßstab: 5.000	Blatt: A3	Rev.: 001