


Huser-Klee Ohmetal: WEA06B

Kartengrundlage: ABK

Datum: 25.03.2026

Druckformat: A3

Bearbeiter: Jan Sauermann

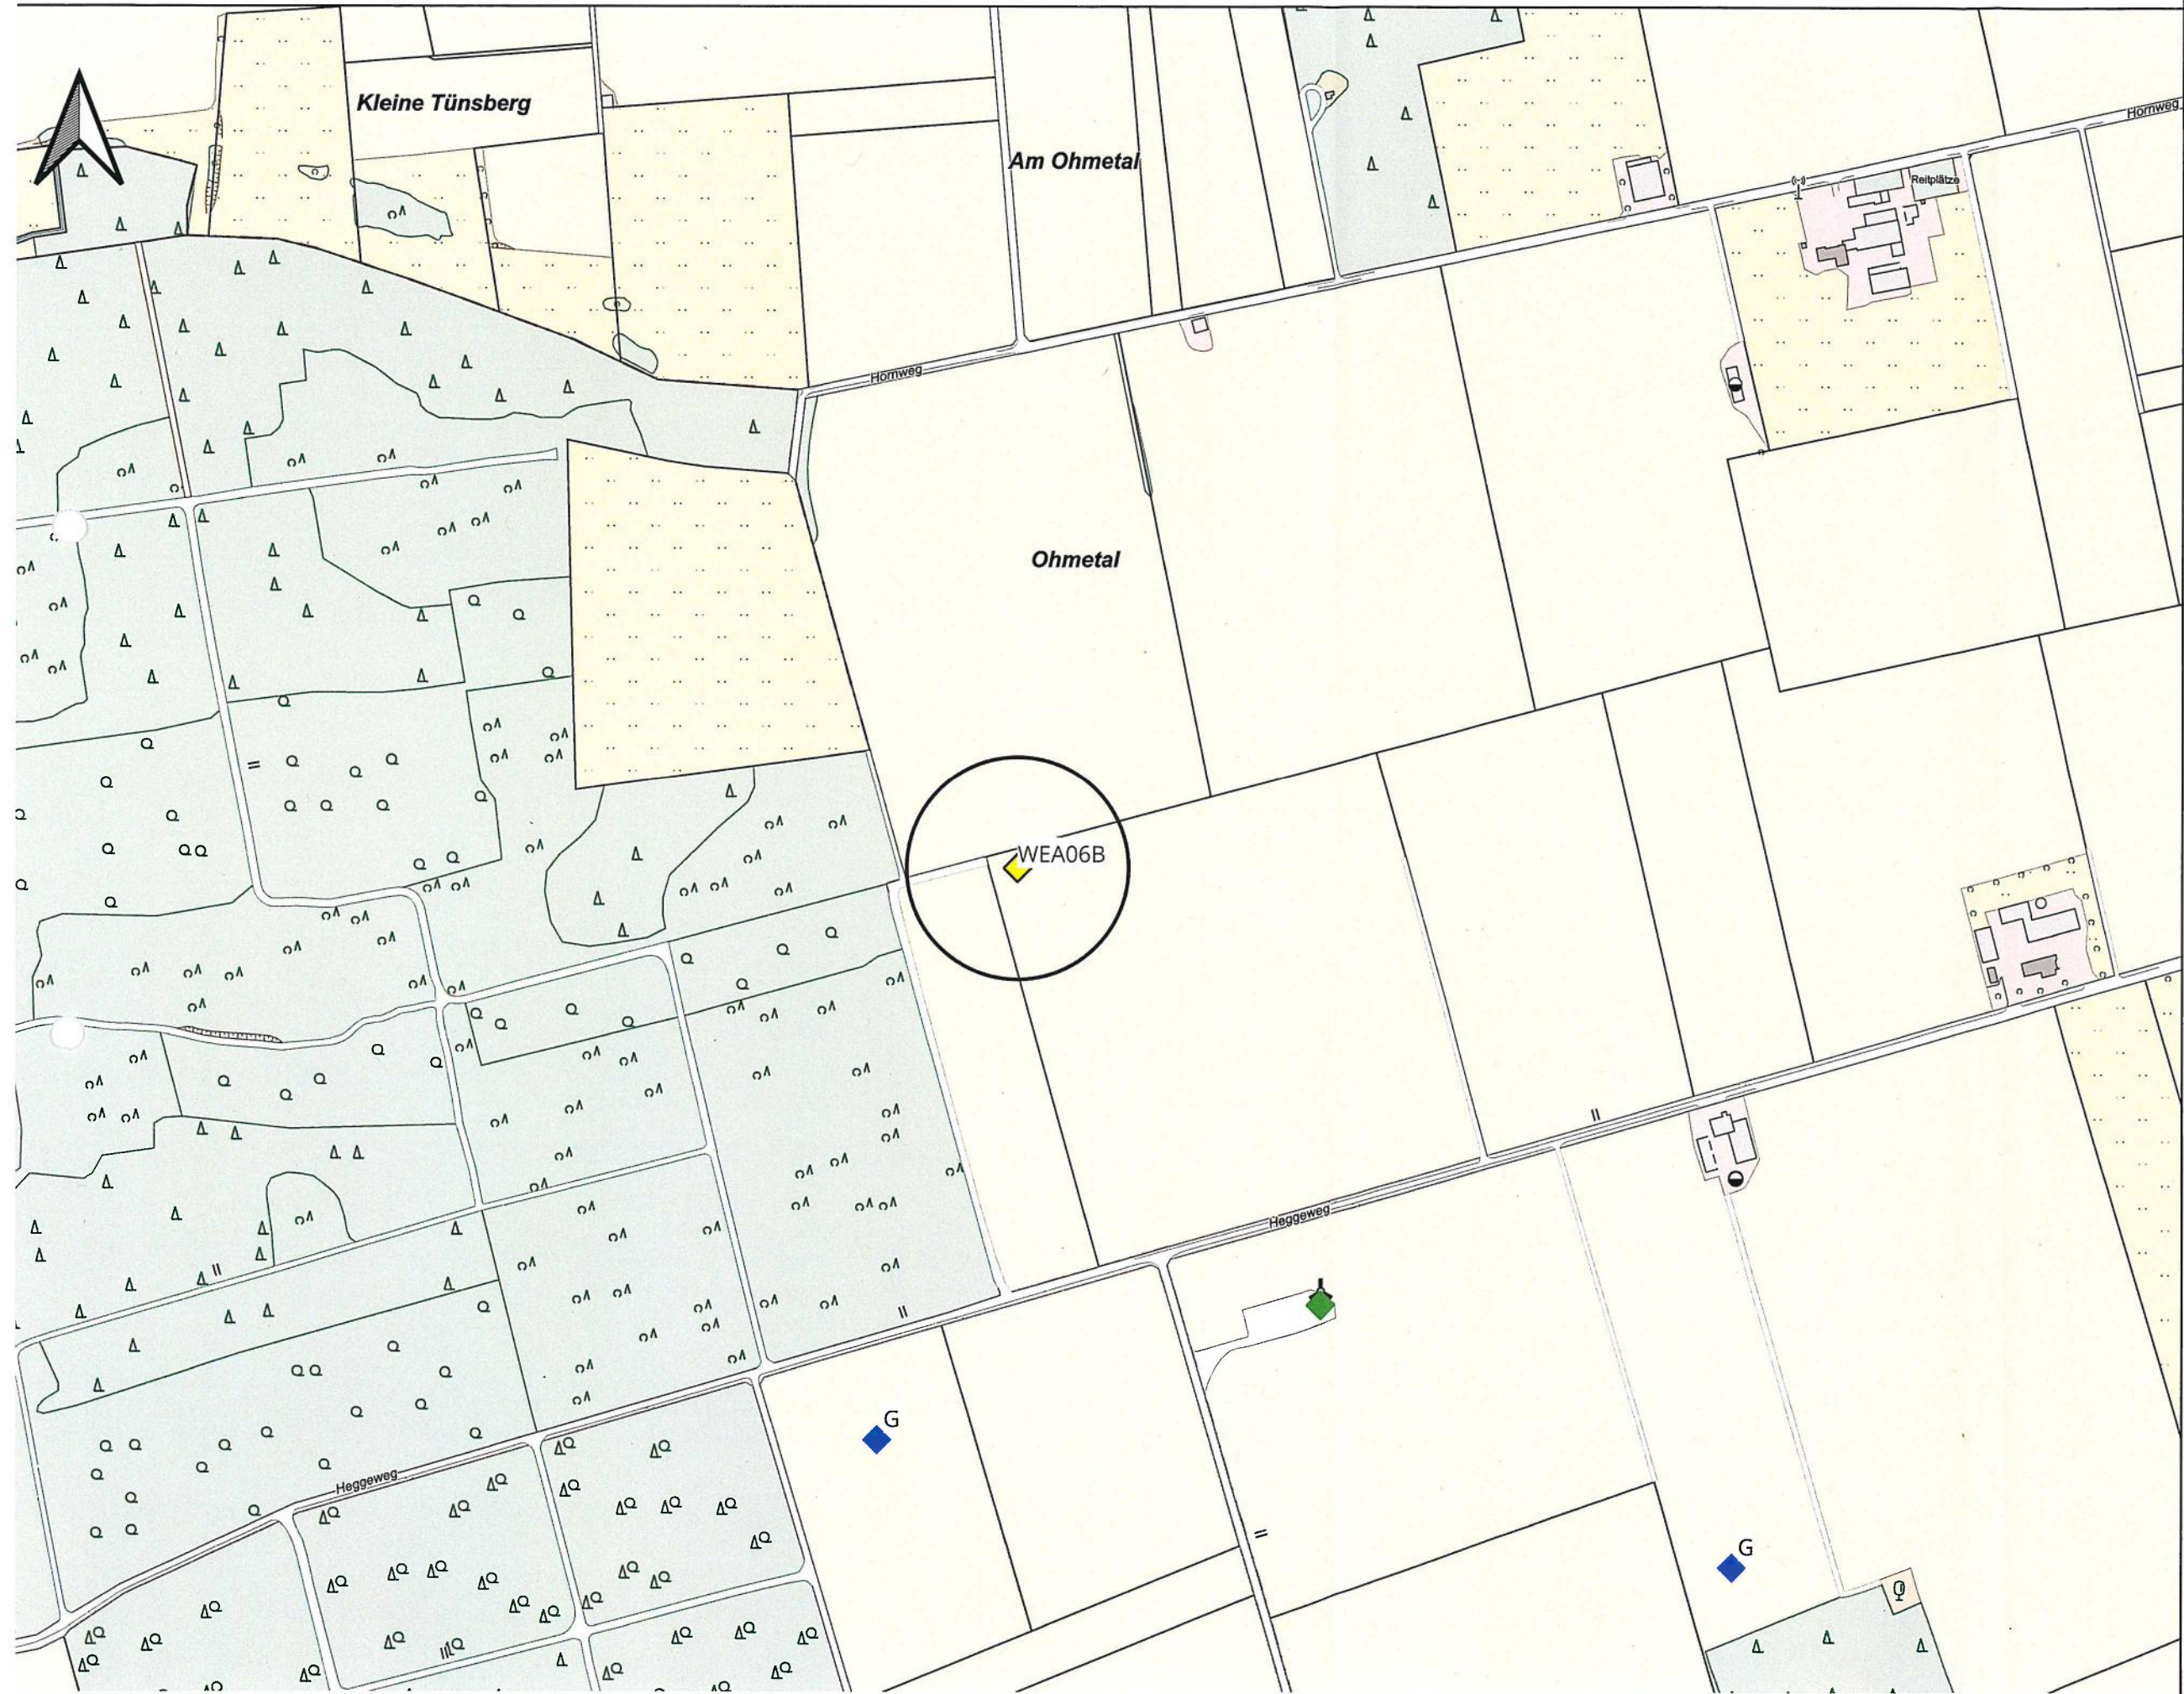

Legende

Windkraftanlagen

◆ Genehmigt / positiver VB

◆ In Betrieb

Neuplanung

○ WEA06B mit positivem Vorbescheid

0 100 200 m

1:5.000