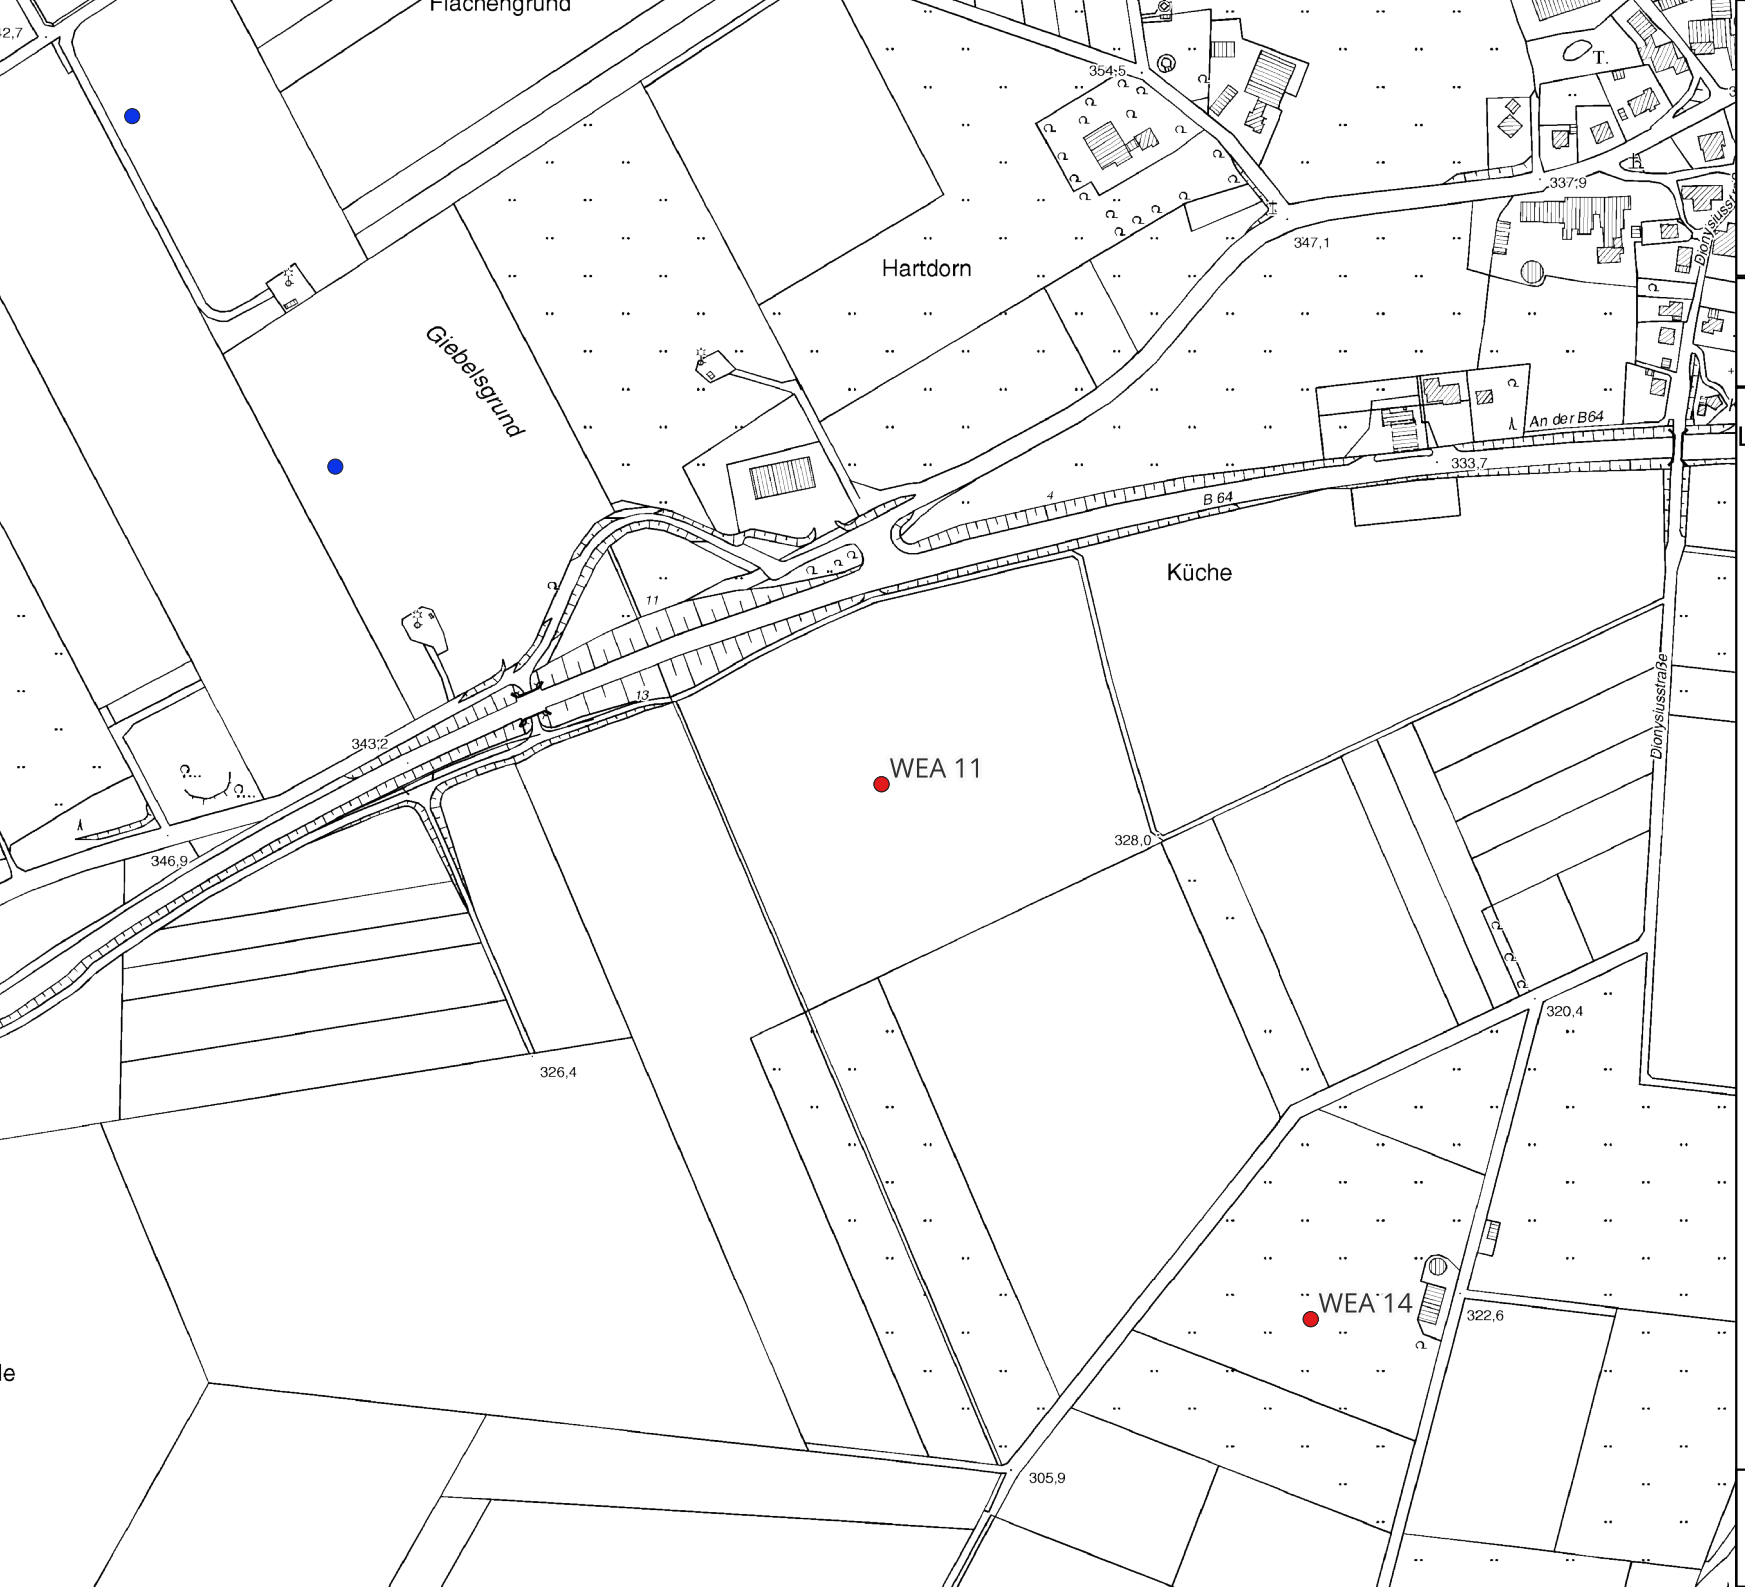

HellwegWind

Vattmannstraße 3
33100 Paderborn

Flurkarte Eggenergie WEA14

Legende

- Neuplanung
- Bestand
- Egge Energie

Bauherr:

Egge Energie Verwaltungs GmbH
Renker Weg 1
33175 Bad Lippspringe

Bauvorhaben:
Bau und Betrieb von von einer WEA (WEA14) des Typ E-175 EP5 E2 mit 174,5 m Nh und 7 MW Nennleistung

Blatt: A3

Kartengrundlage: Flur Karte NRW

Maßstab: 1:5.000

Bearbeiter: N.K

Datum: 26.05.2025

0 100 200 m