


Übersichtsplan WP Wewelsburg - TK25

4

Windenergieanlagen in Planung

Bestands-WEA

Name	Typ	RD	NH
WW03	Enercon E-160 EP5 E3 R1	160,00 m	119,83 m

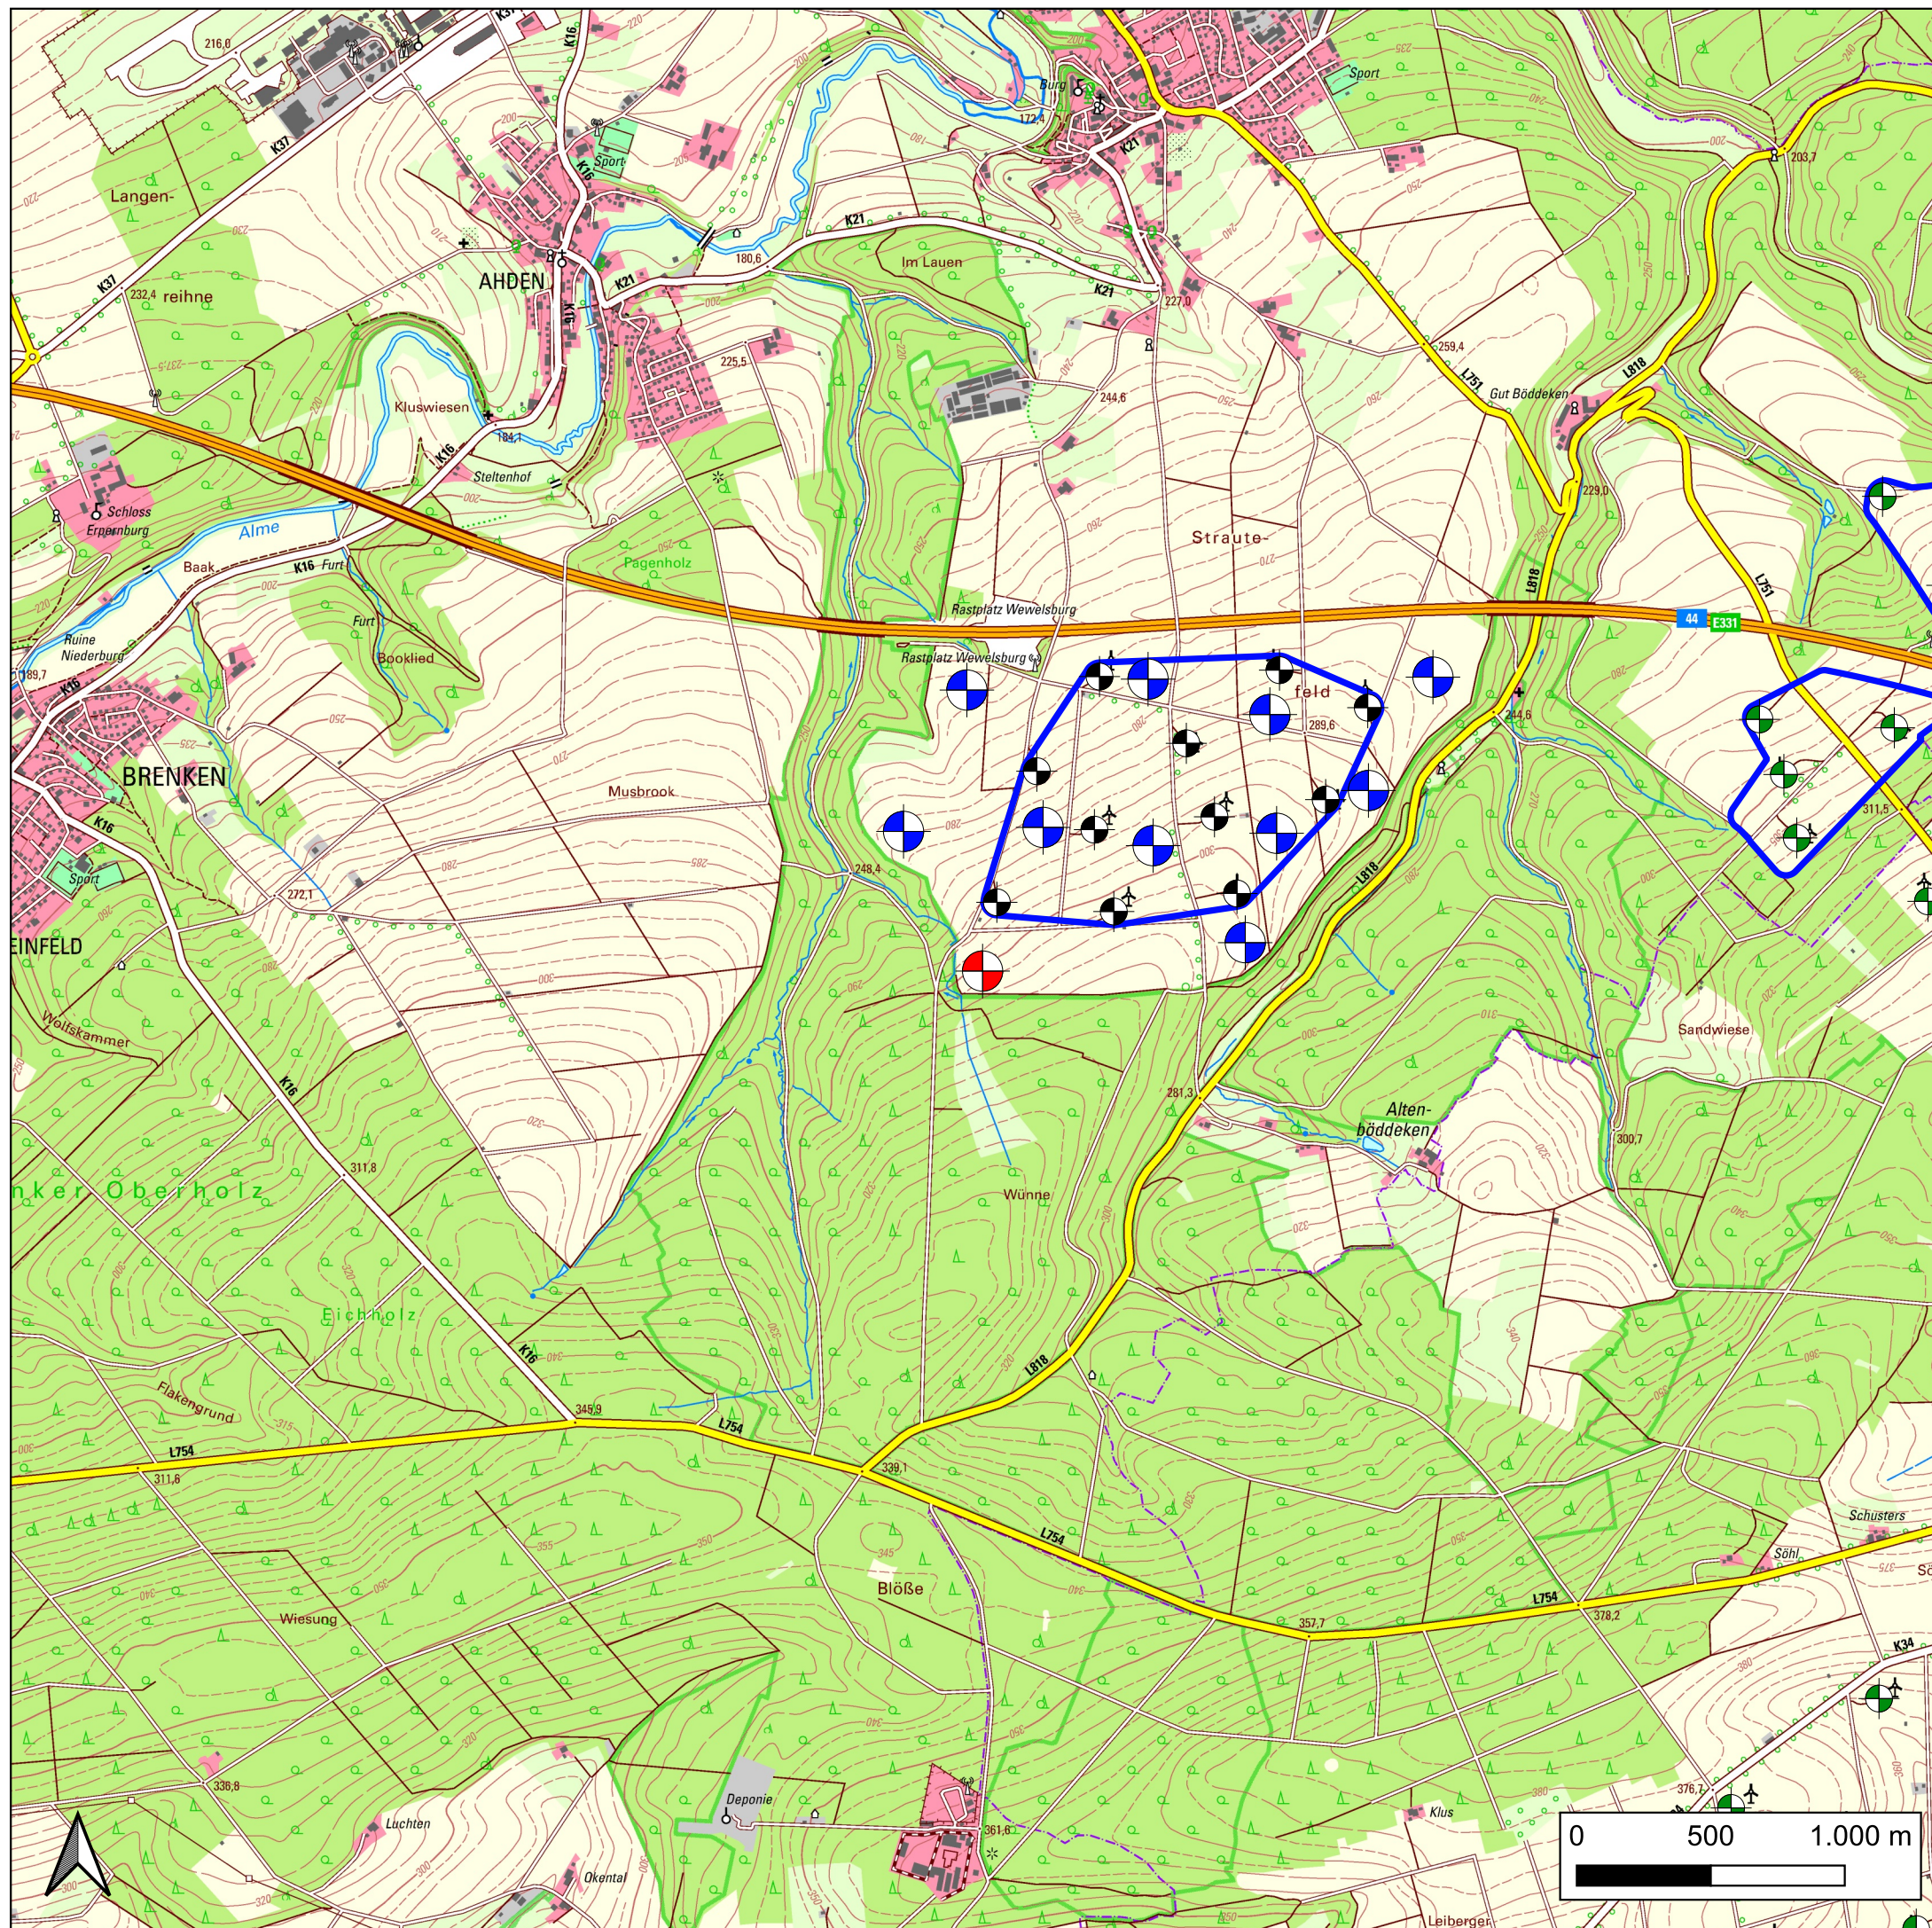

Projekt:	Repowering Windpark Wewelsburg
Antragsteller:	Wewelsburger Windenergie GmbH & Co. KG Vattmannstraße 6 33100 Paderborn
Maßstab:	1:25.000
Erstellt:	LH / 23.06.2025