


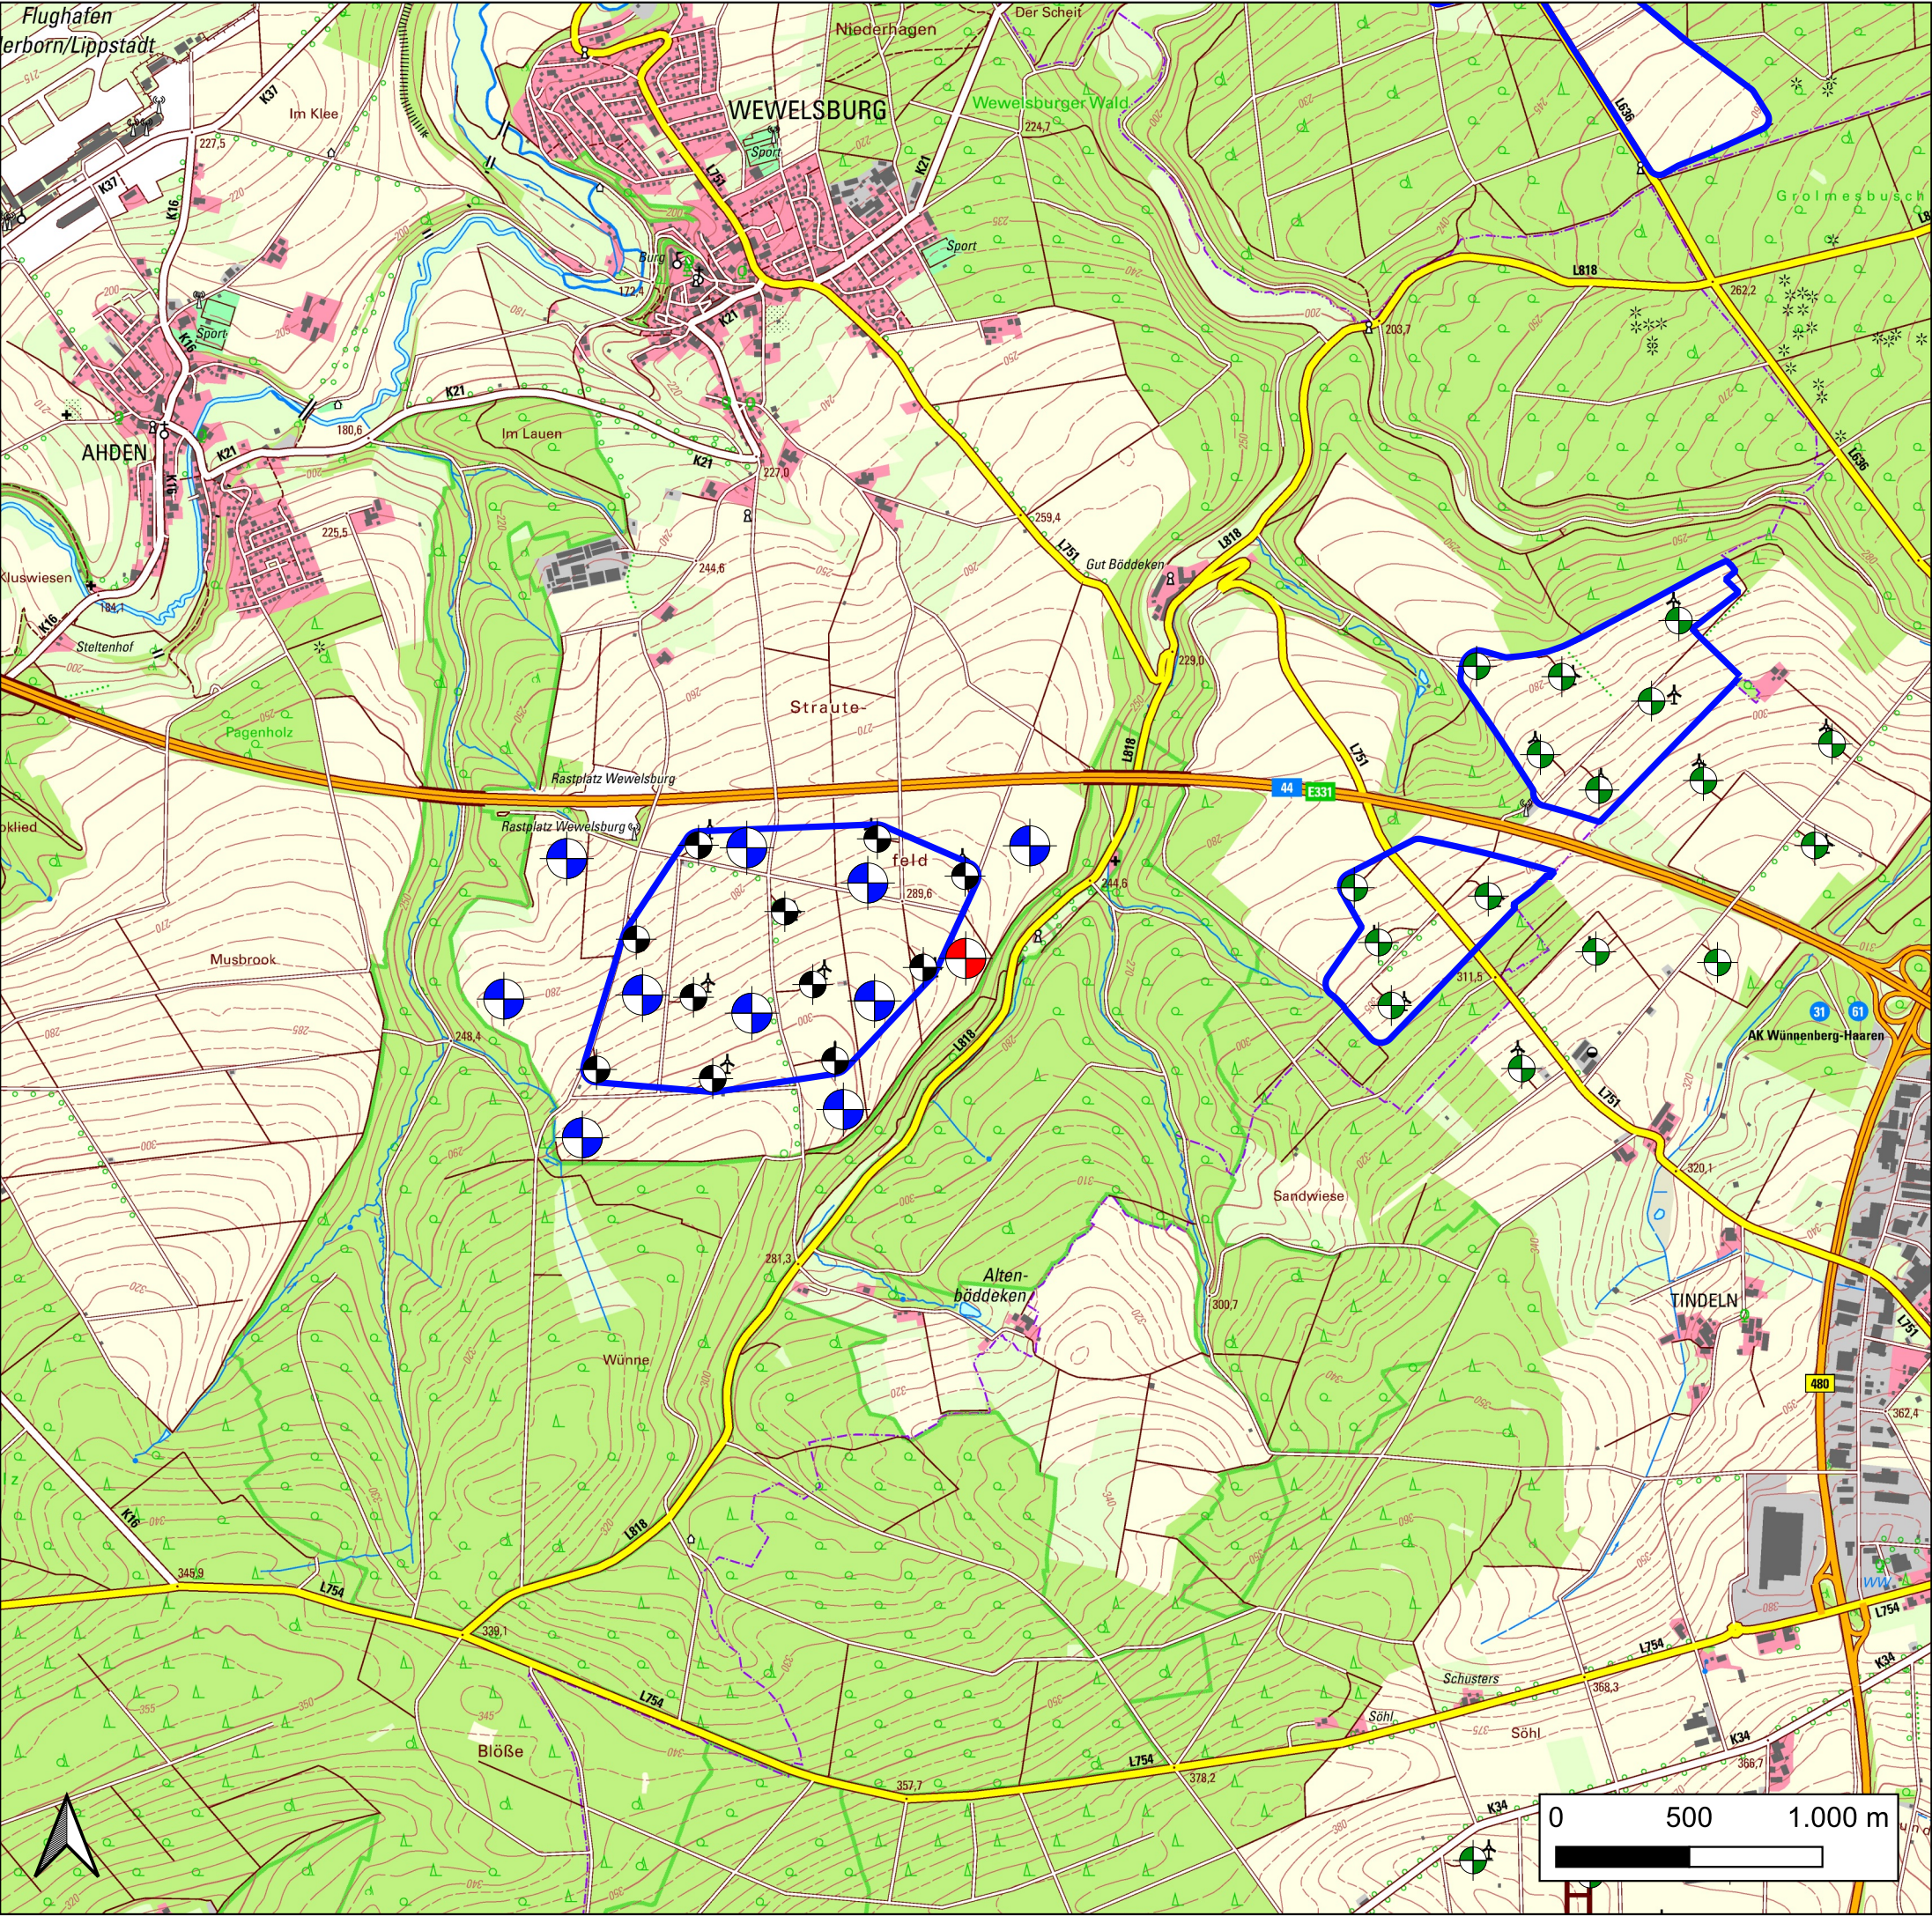

Übersichtsplan WP Wewelsburg - TK25

- Windvorranggebiet
- Windenergieanlagen in Planung

dieses Verfahren

weiteres Verfahren
- Bestands-WEA

In Betrieb

Repowering

Name	Typ	RD	NH
WW11	Enercon E-160 EP5 E3 R1	160,00 m	139,98 m



Projekt:	Repowering Windpark Wewelsburg
Antragsteller:	Wewelsburger Windenergie GmbH & Co. KG Vattmannstraße 6 33100 Paderborn
Maßstab:	1:25.000
Erstellt:	LH / 23.06.2025