


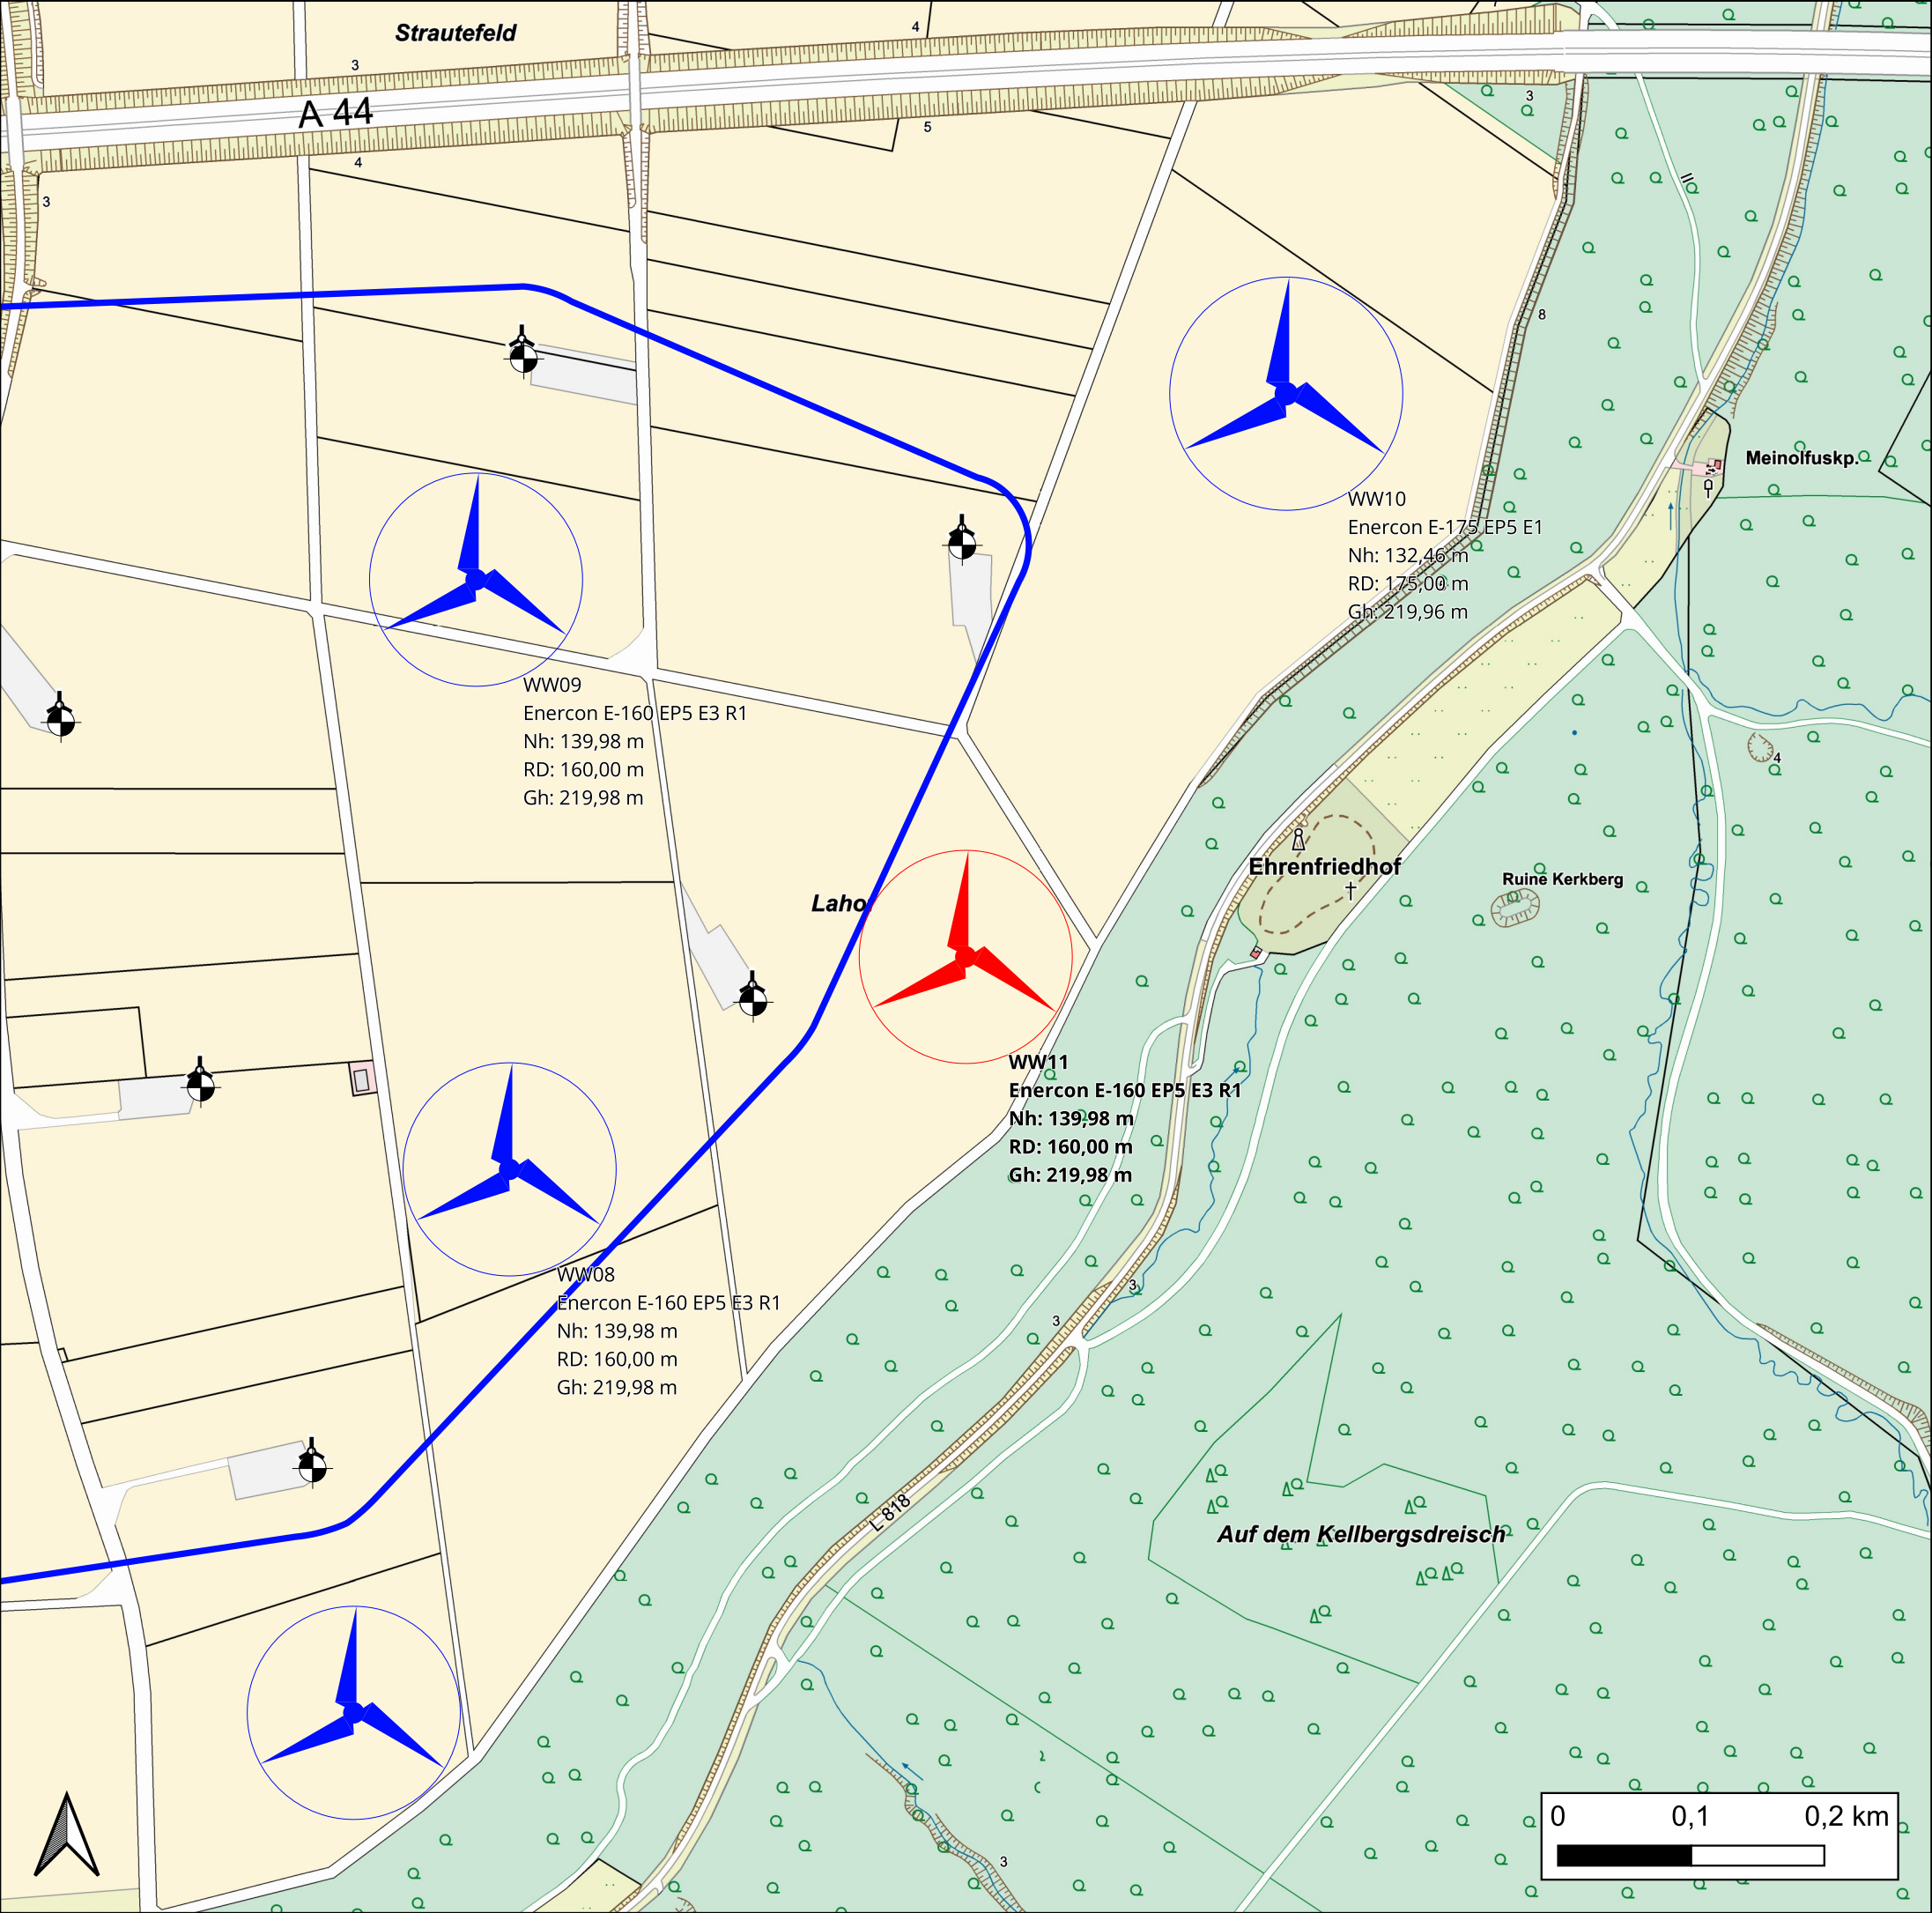

Detailansicht WP Wewelsburg - ABK5

Windvorranggebiet

Windenergieanlagen in Planung

dieses Verfahren

weiteres Verfahren

Bestands-WEA

In Betrieb

Repowering

Projekt:	Repowering Windpark Wewelsburg
Antragsteller:	Wewelsburger Windenergie GmbH & Co. KG Vattmannstraße 6 33100 Paderborn
Maßstab:	1:5.000
Erstellt:	LH / 23.06.2025