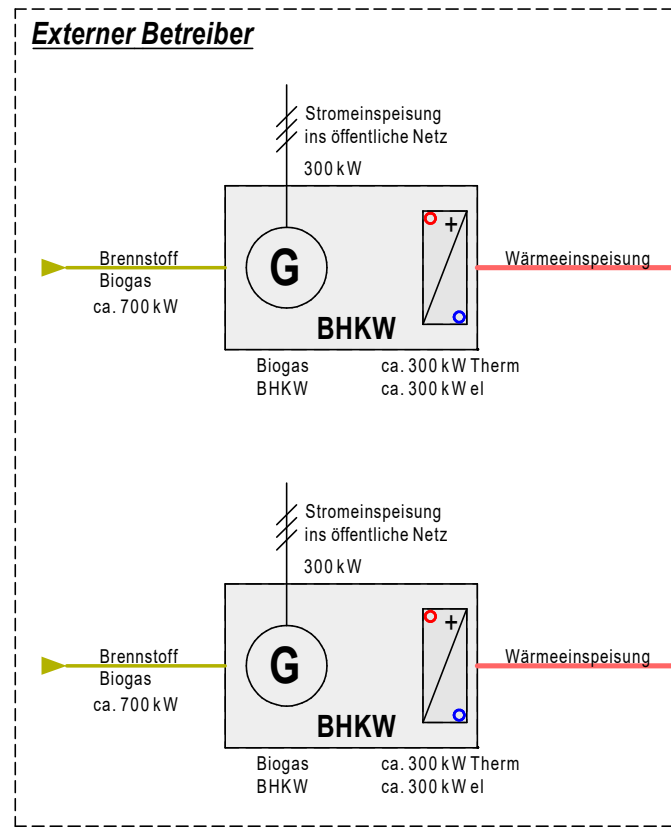
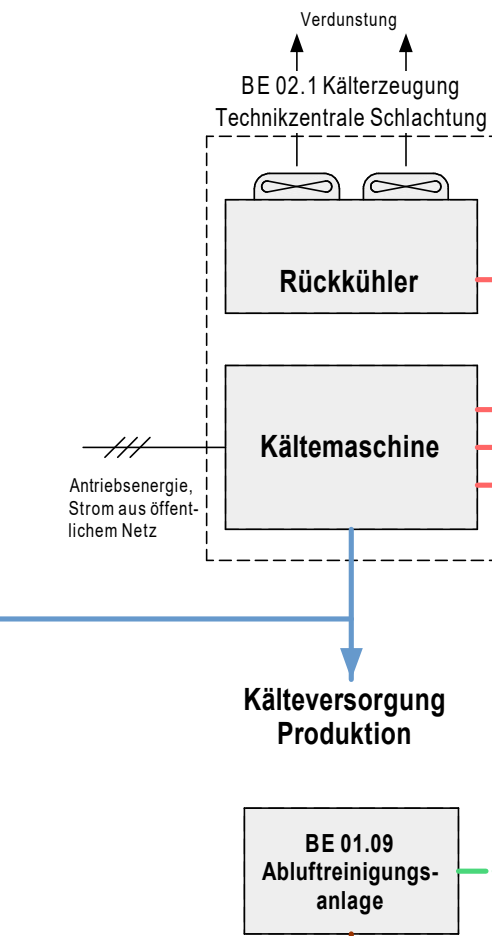
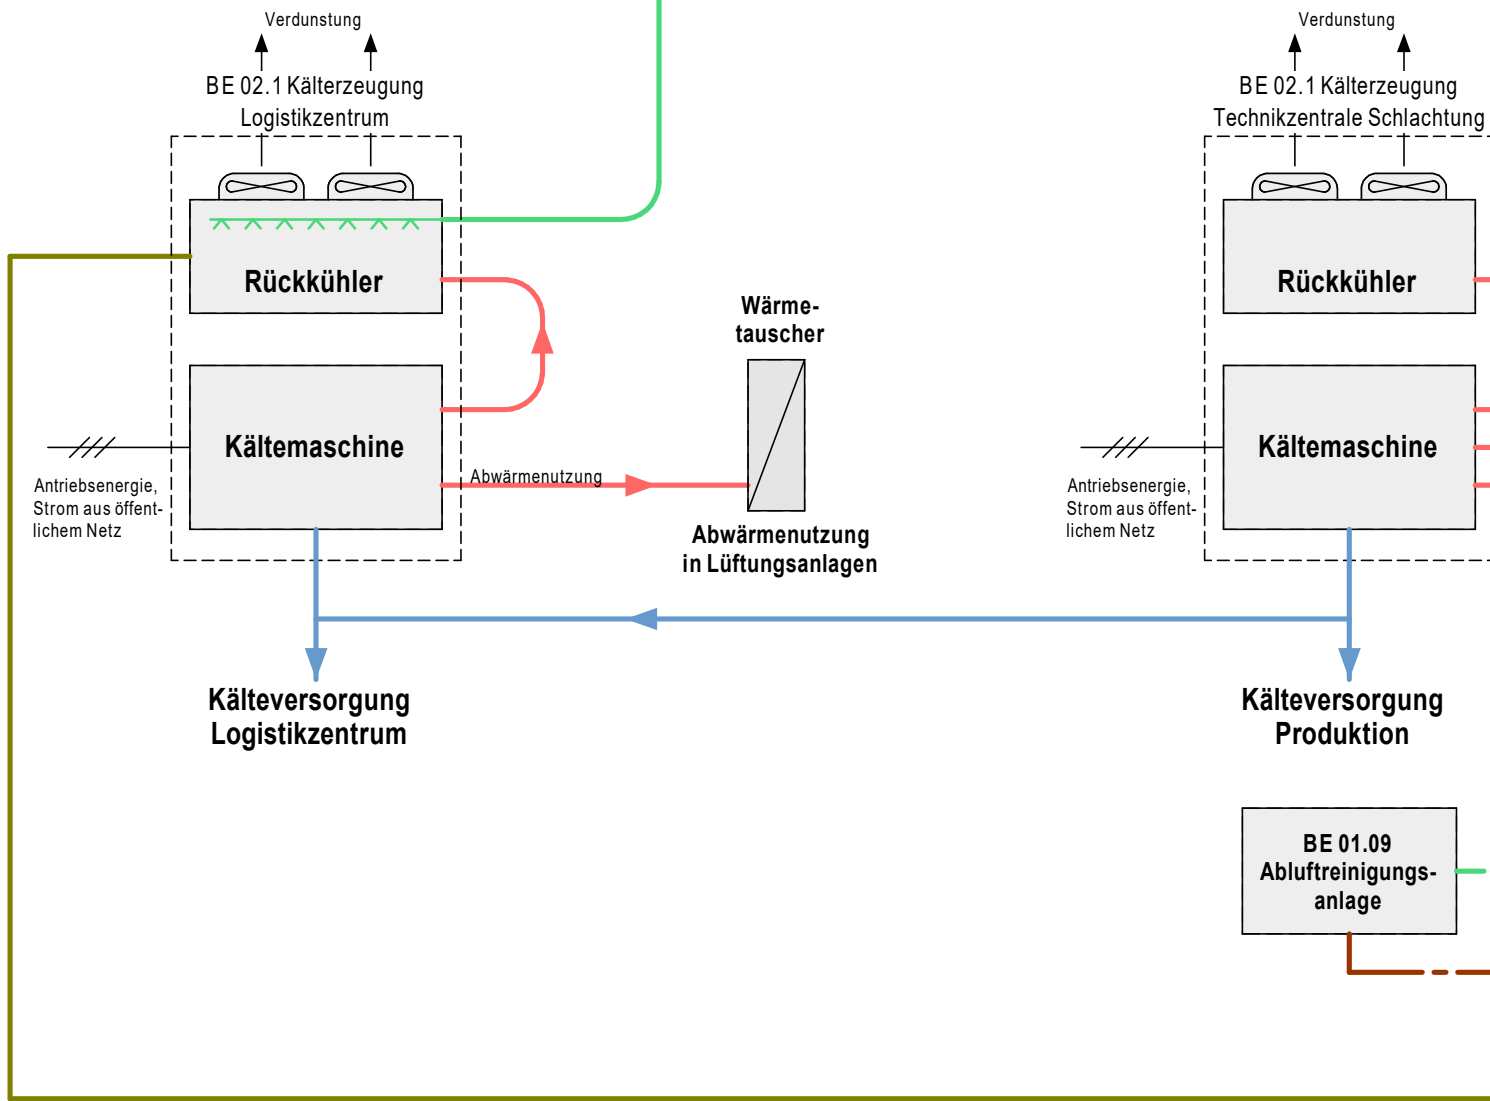
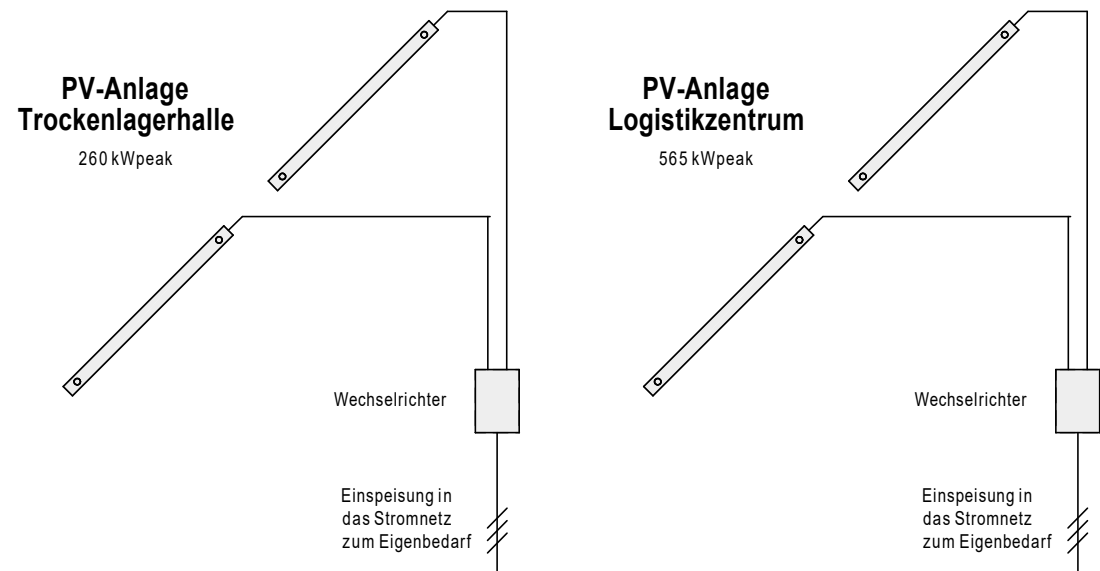


Einleitung in Vorfluter

Anhang-Nr.: 4.2.2.

INDEX	DATUM	VERTEILER	Borgmeier GmbH & Co. KG	Zimmermann GmbH	Architektin Junker	IB Eckhof
h	29.08.2025	pdf				
g	26.03.2025	pdf				
f	25.03.2025	pdf				
e	20.12.2024	pdf		pdf	pdf	
d	20.11.2024	pdf				
c	20.11.2024	pdf				
b	21.10.2024	pdf	pdf			
a	11.10.2024	pdf				
	07.10.2024	pdf				

k	DATUM	ÄNDERUNG	GEZ.
i	01.09.2025	PV-Anlage Trockenlagerhalle ergänzt	Ho.
h	29.08.2025	Kältevers.Prod. KW- und vorger.Abwasser-Leitungen Entfernt	Ma.
g	26.03.2025	Flüssiggaslager / Tankfahrzeug ergänzt	Ho.
f	18.03.2025	BE-Nr.n.Angabe Bauherr geändert, Wassermengen entfernt, Kälterzeugung u. PV-Anlage Logistikzentrum ergänzt	Ho.
e	20.12.2024	Allgemeine Überarbeitung	Ho.
d	20.11.2024	Einheit Leistung zum Rückkühler korrigiert	Ho.
c	20.11.2024	Anschlüsse Puffertank Konzentrat geändert	Ho.
b	21.10.2024	Verbrauchsangaben ergänzt	Ho.
a	10.10.2024	Kaltwasserversorgung eingepflegt	Ho.

ENTWURFSPLANUNG

PROJEKT: **BORGMEIER FRISCHGEFLÜGEL NEUBAU GEFLÜGELSCHLACHTEREI** PROJEKT-NR. **713.24**

BAUHERR: Borgmeier Frischgeflügel Invest GmbH & Co.KG
Schöninger Straße 33
33129 Delbrück-Schöning

ARCHITEKT: Kerstin Junker
Dipl.-Ing. Architektin
Poststraße 17
33415 Verl

PLANUNG: **JAGER+PARTNER**
Ingenieurgesellschaft mbH

Am Tie 1, 49086 Osnabrück
Fon 0541 / 7102 0
Fax 0541 / 7102 139
info@jagerundpartner.de

PLANBEZEICHNUNG: **Energieflussdiagramm** PLAN-NR. **08i**
Anhang-Nr.: 4.2.2.

SACHBEARBEITER: Herr Faber GEZ./DATUM: Ho. / 01.10.2024 MASSSTAB: --- CAD-DATEI: Schema_Heizung / 08-ET-Energieflussdiagramm

Stand: 01.09.2025