


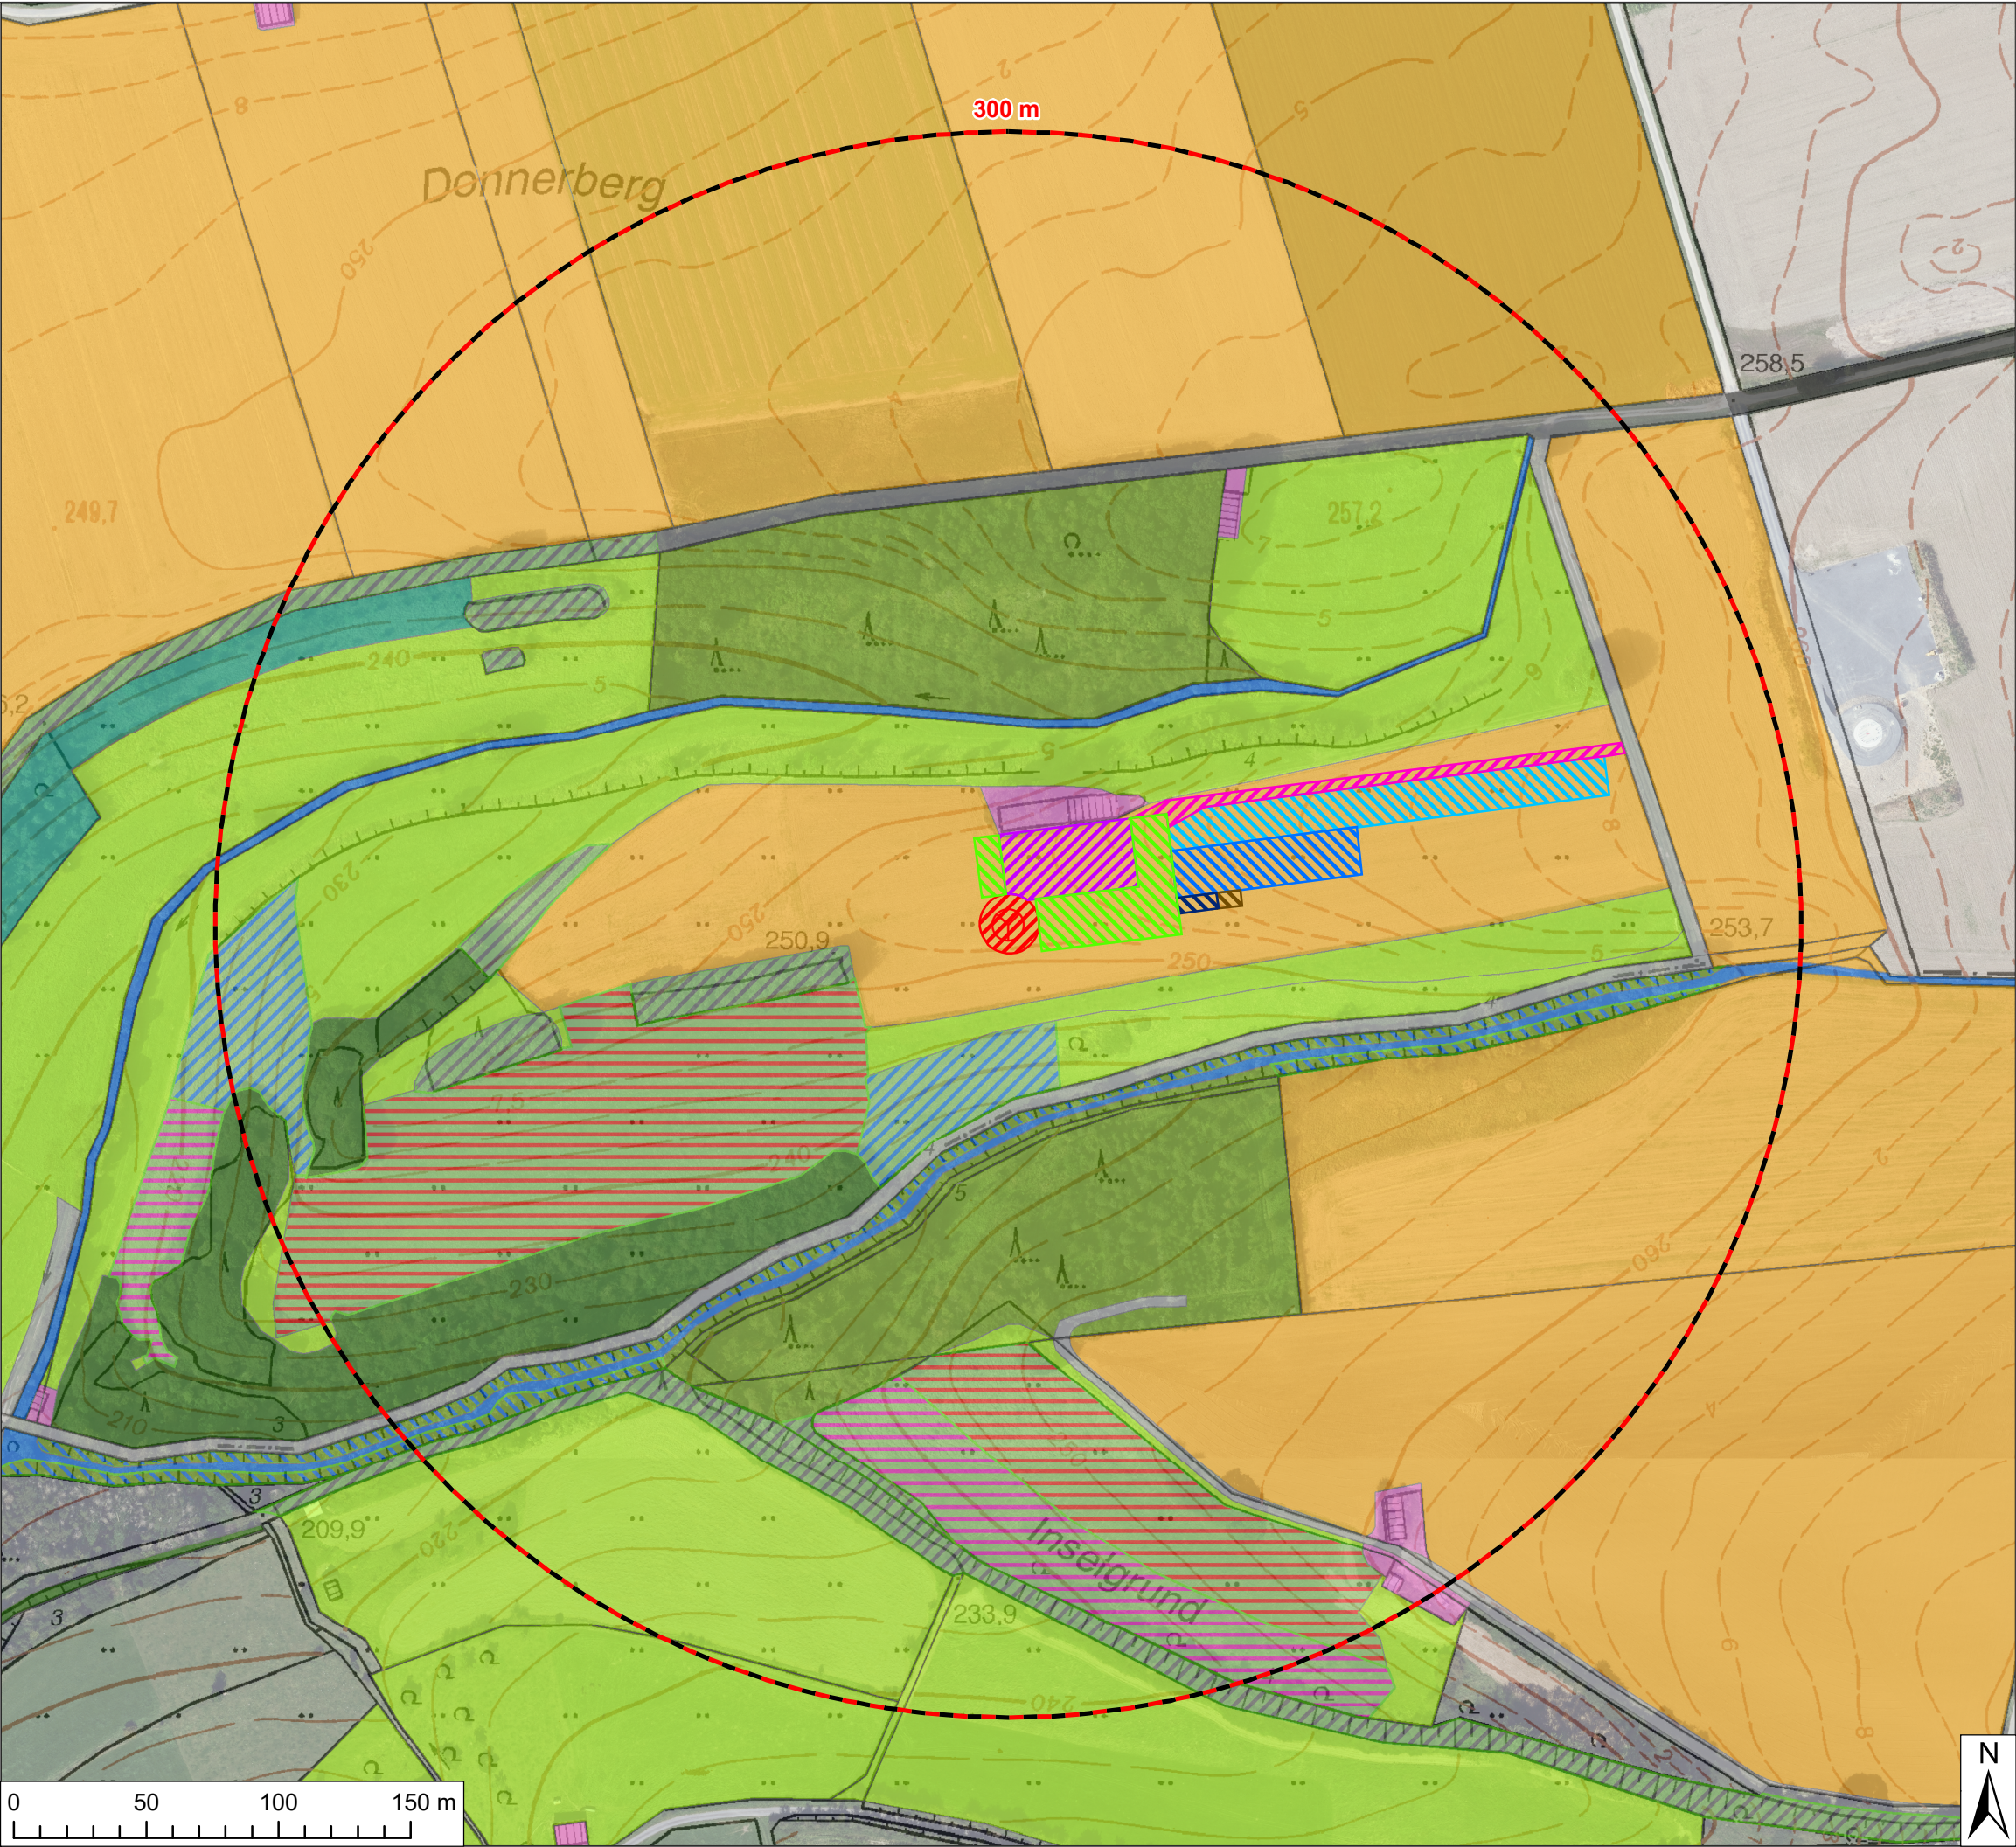

Legende

Windenergieanlage

geplante WEA

Abstandsradius

300 m

Baustellenflächen

- Fundament (dauerhaft)
- Kranstellfläche (dauerhaft)
- Zuwegung (dauerhaft)
- Kransauslegerfläche (temporär)
- Lagerfläche (temporär)
- Montagefläche (temporär)
- Müllfläche (temporär)
- Parkfläche (temporär)

Biotoptypen

- Laubholz
- Laub- und Nadelholz
- flächige Kleingehölze
- Ufergehölz
- Graben
- Wirtschaftsgrünland
- Magergründlandbrache
- Fettgrünlandbrache
- Magerwiese
- Kalkhalbtrockenrasen, Kalkmagerrasen
- Acker
- Streuobstwiese
- Gebäude- und Freifläche Land- und Forstwirtschaft
- versiegelte Fläche
- teilversiegelte Fläche
- unbefestigter Weg

Auftraggeber WestfalenWIND Etteln Ost GmbH & Co. KG		Vattmannstraße 6 33100 Paderborn
Auftragnehmer SCHMAL + RATZBOR Umweltplanung eG&R		Im Bruche 10 31275 Lehrte OT Aligse tel. 05132-5889940 email: info@schmal-ratzbor.de
Landschaftspflegerischer Begleitplan (LBP) Erweiterungs-Projekt im Windpark „Etteln-Ost“ – Errichtung und Betrieb von einer WEA „Minstal II“ – Karte 1: Biotoptypen und Baustellenflächen		
Maßstab: 1:2.500 - Blattgröße DIN A3 (Querformat)		22.07.2025
Etteln-Ost_Minstal_LBP_Karte1_Biotope.mxd Etteln-Ost_Minstal_LBP_Karte1_Biotope.pdf		