




Bauherr:	 Westfalen WIND Vattmannstraße 6 33100 Paderborn Tel.: 05251/6825757	● bestehende WEA ● genehmigte WEA ● beantragte WEA ⊗ geplante WEA ⊗ rückbau WEA
Bauvorhaben:	Errichtung und Betrieb von einer Windenergieanlage des Typs Enercon E-138 EP3 E3 mit 160 m Nabenhöhe.	Standort: 33178 Borchon Gemarkung Etteln
		Topographische Karte vom 18.03.2025 A. Kirchhoff

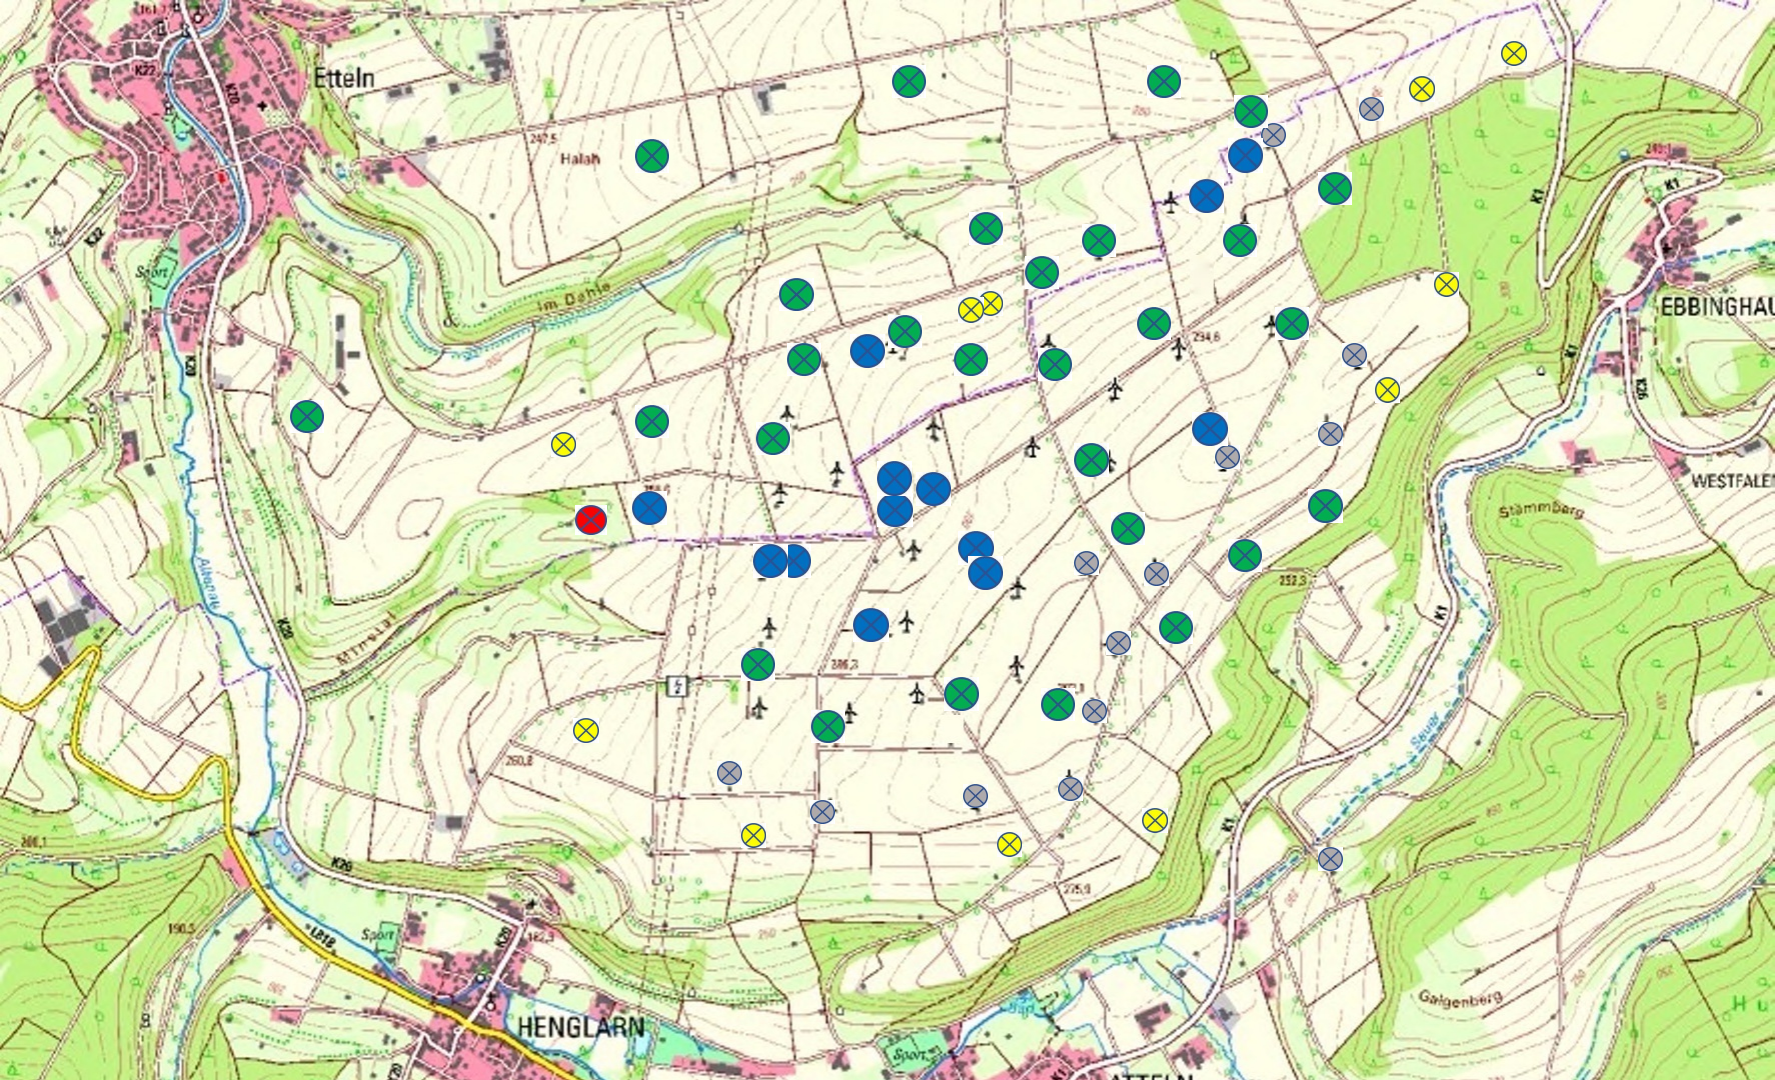

Maßstab ca. 1 : 25.000

0 500 m 1000