




Schnitt D-D M 1:100

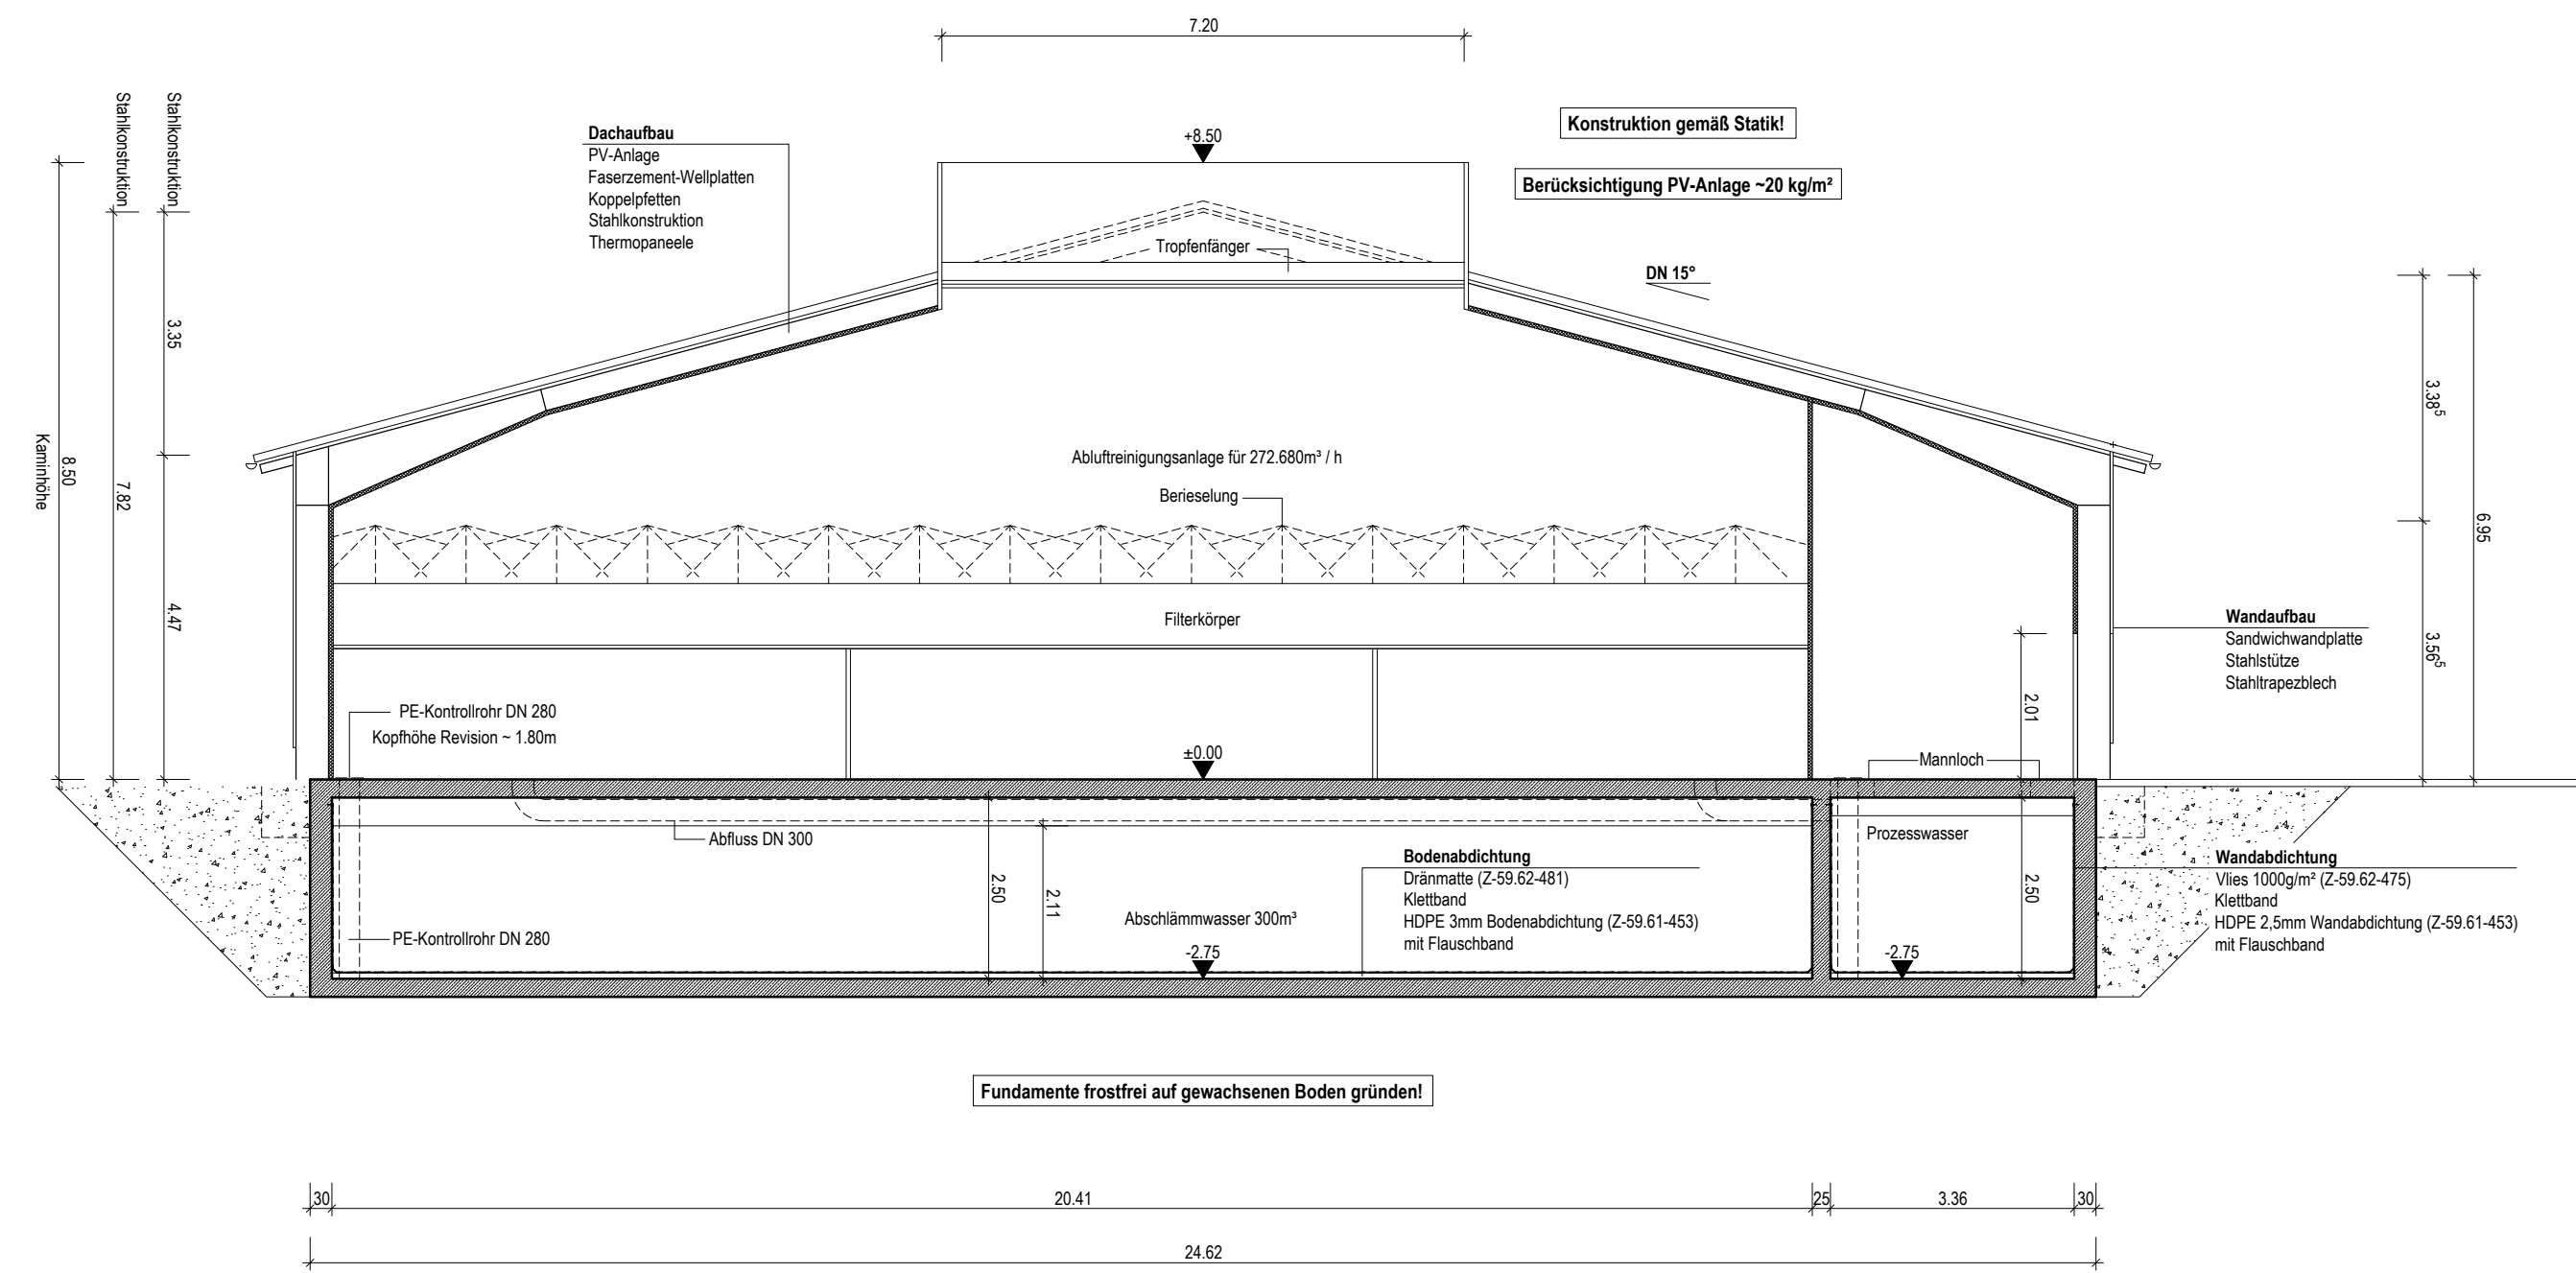

Schnitt C-C M 1:100

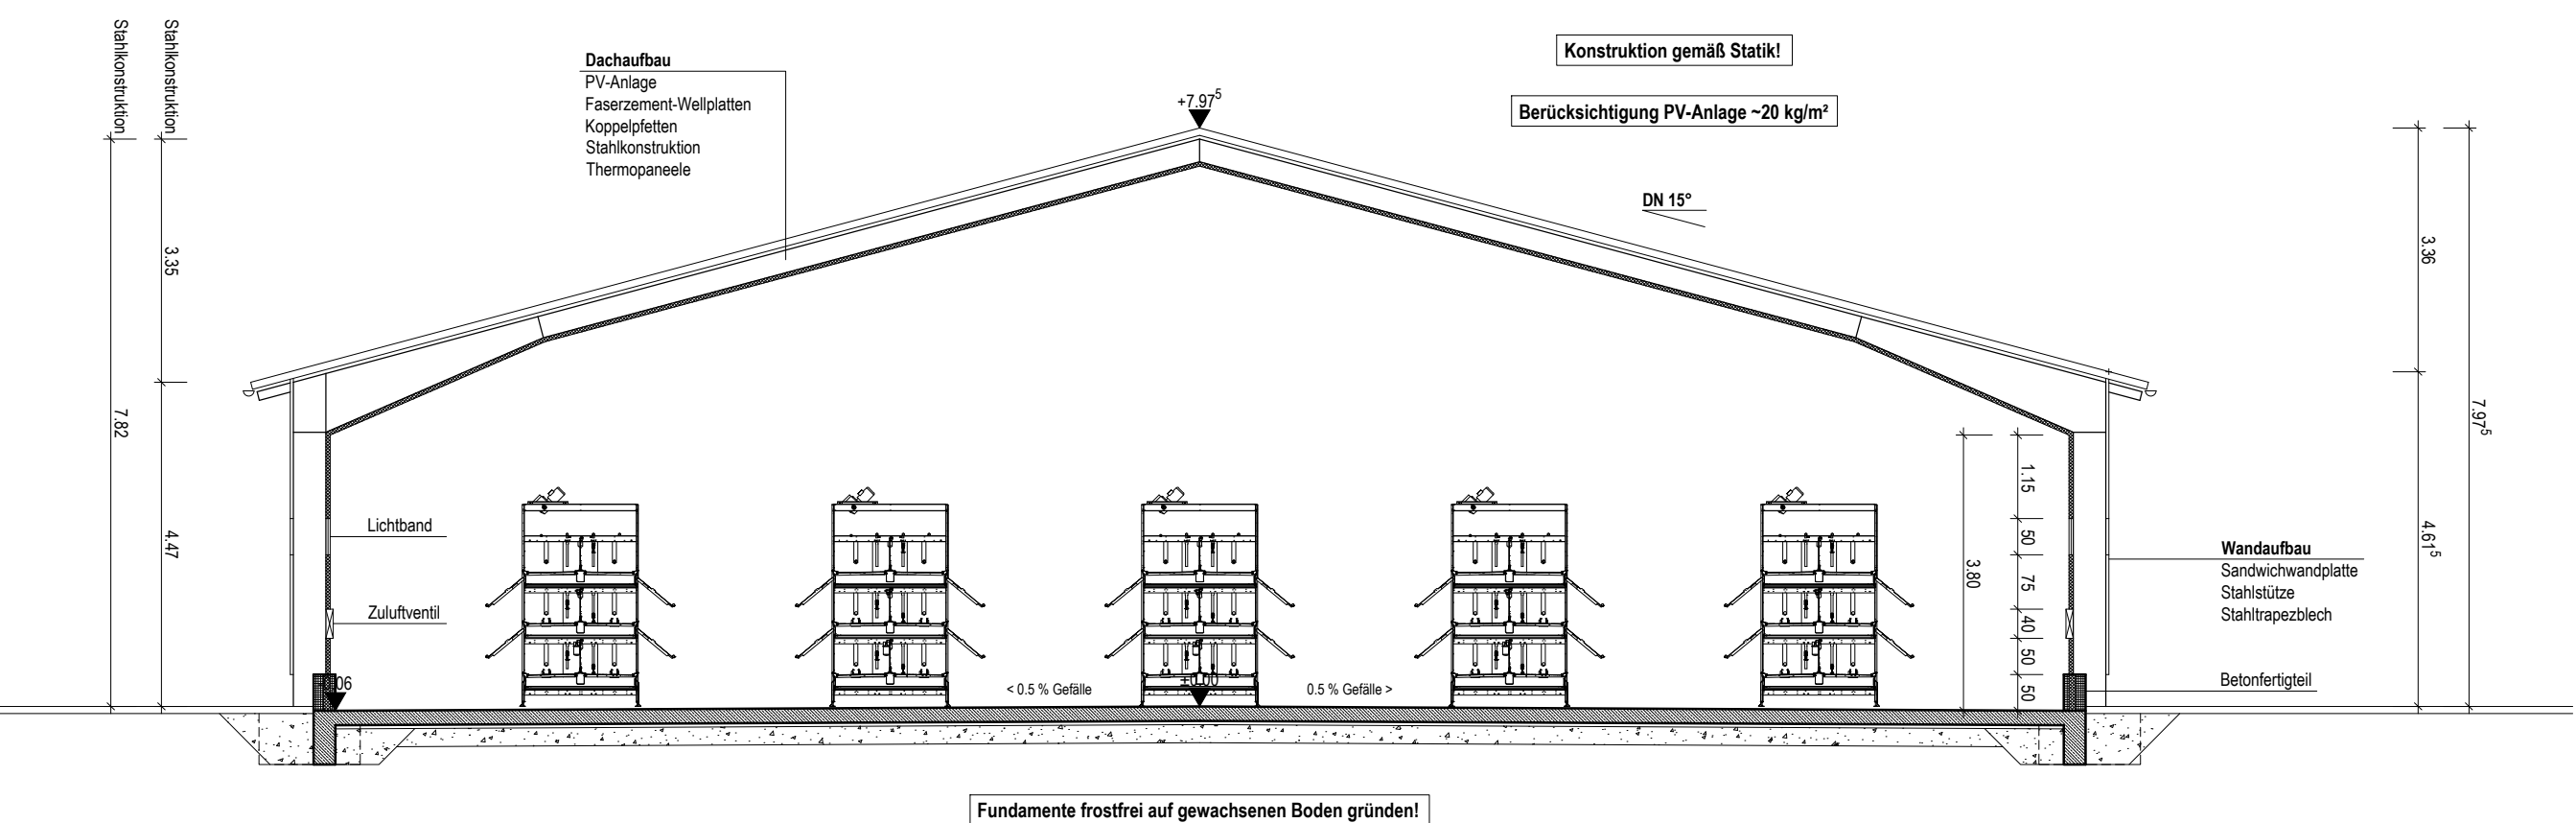

Schnitt B-B M 1:100

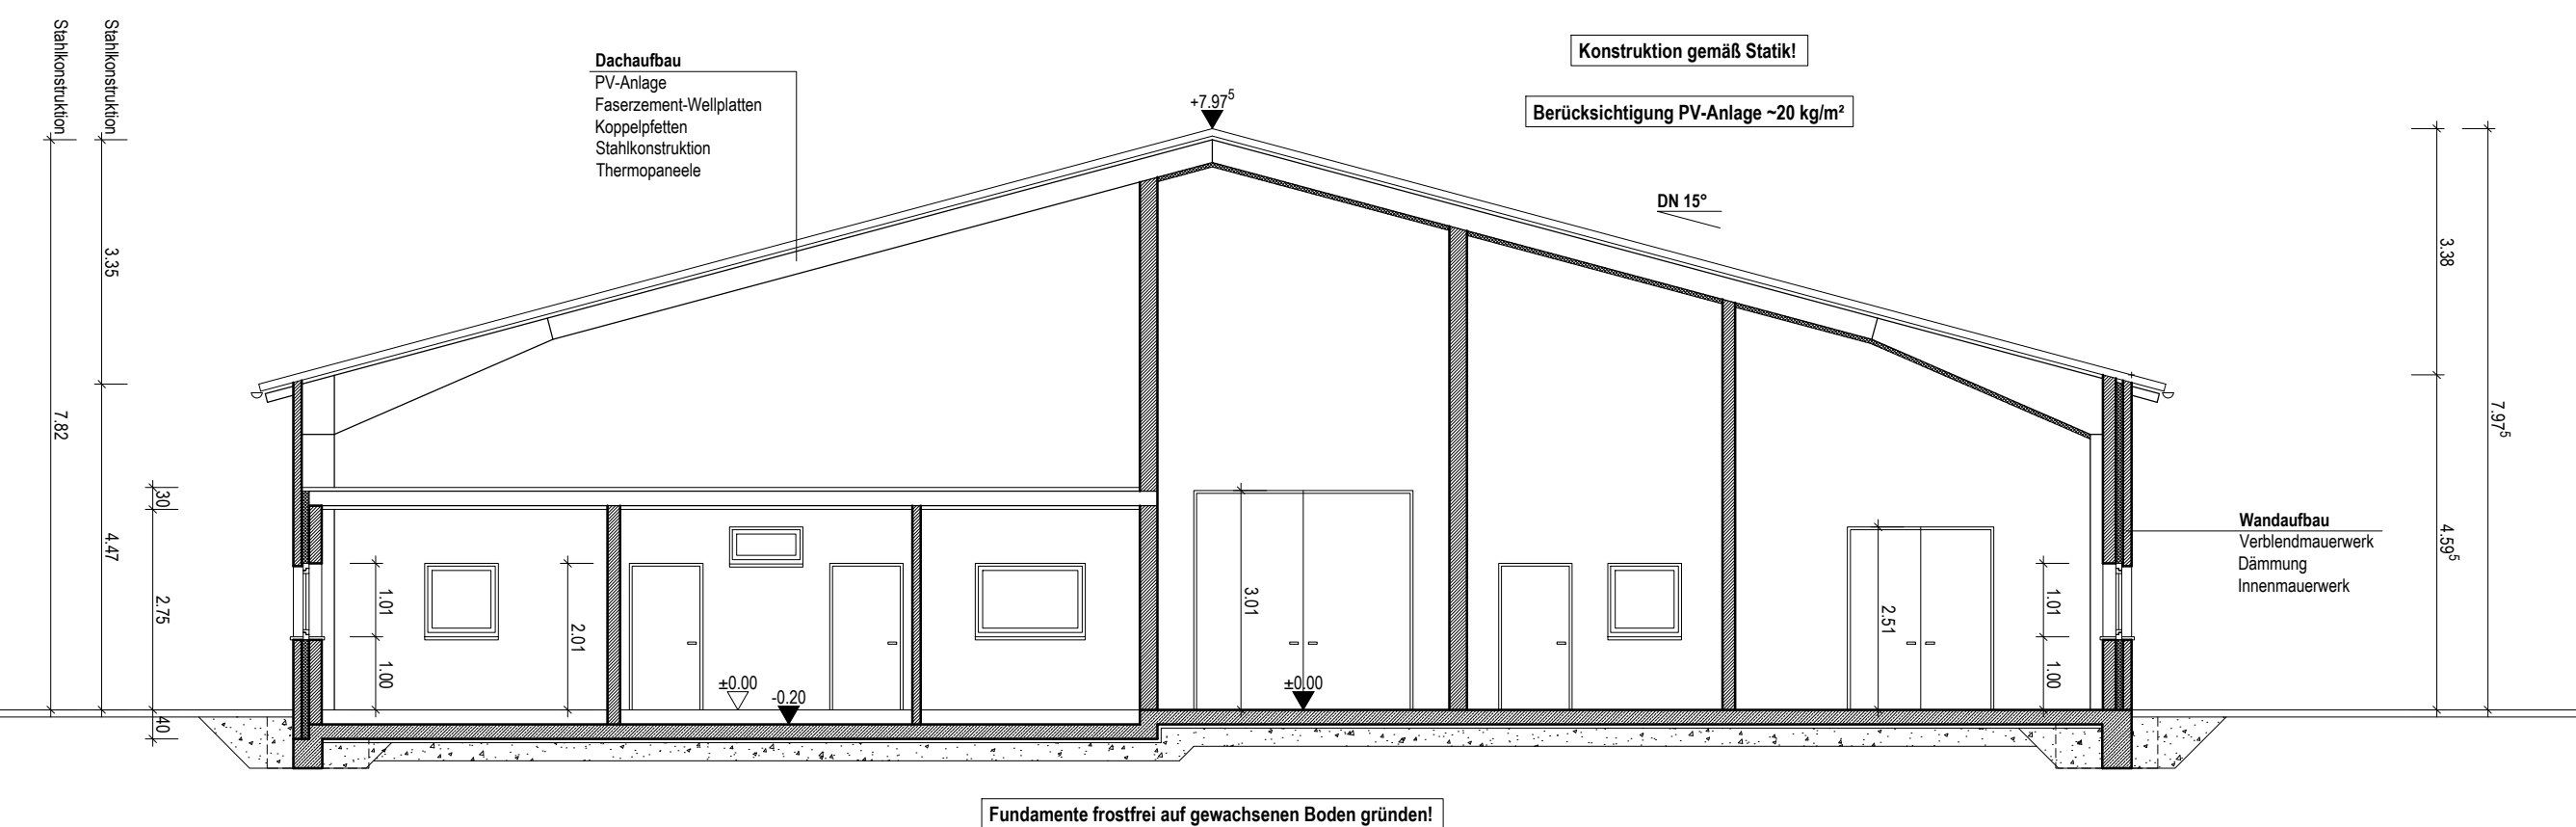

Schnitt A-A M 1:100

BImSch--Antrag

045.23

KB-Agrar GbR

Mühlensener Str. 90
33129 Delbrück-Ostenland
Fon 05257 / 97970
Fax 05257 / 979720

Neubau eines Junghennenstalles
80.200 Plätze

Heienweg
33129 Delbrück-Ostenland
Gemarkung Ostenland
Flur 20
Flurstück aus 25

Schnitte
M 1:100

Stand 08.09.2025

Bauherr Delbrück-Ostenland, den 08.09.2025

Architekt: Delbrück, den 08.09.2025