


Ansicht Südost M 1:100

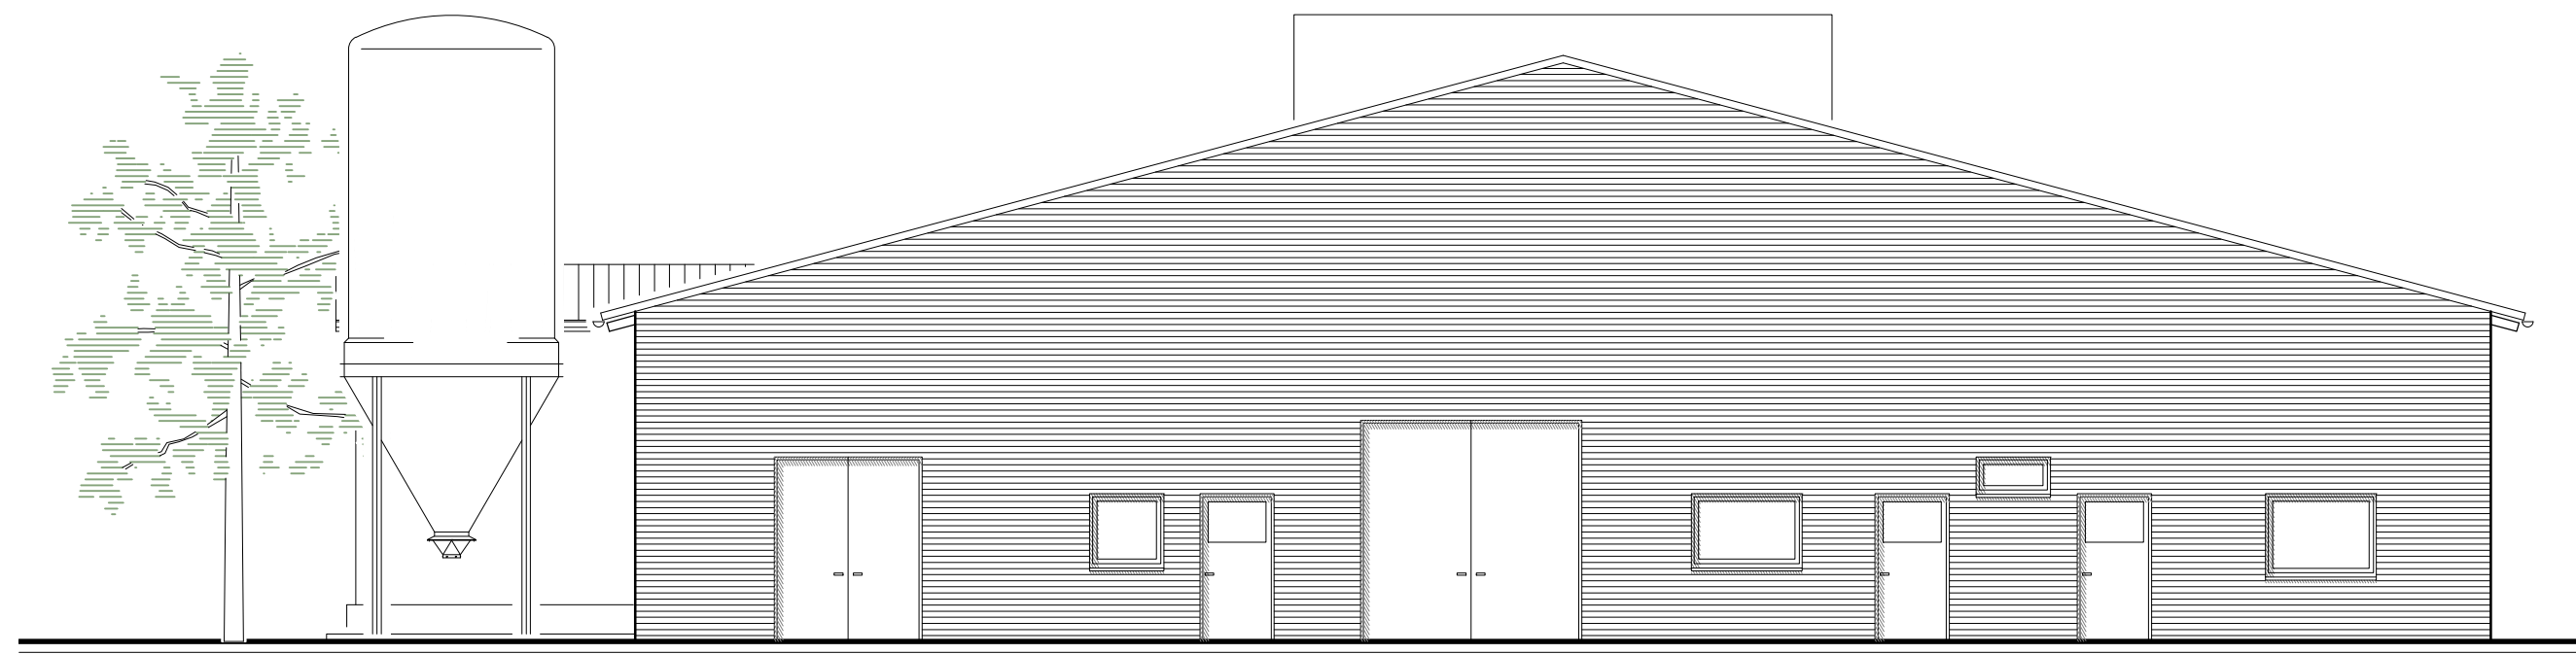

Ansicht Nordwest M 1:100

BlmSch--Antrag

045.23

KB-Agrar GbR

Mühlensenner Str. 90
33129 Delbrück-Ostenland
Fon 05257 / 97970
Fax 05257 / 979720

Neubau eines Junghennenstalles 80.200 Plätze

Heierweg
33129 Delbrück-Ostenland
Gemarkung Ostenland
Flur 20
Flurstück aus 25

Ansichten Nordwest und Südost M 1:100

Stand 08.09.2025

4

Bauherr Delbrück-Ostenland, den 08.09.2025

Architekt: Delbrück, den 08.09.2025

KELLNER
ARCHITEKTUR

Architekturbüro Kellner

Anreppener Str. 38
33129 Delbrück

Fon 05250 / 9790-0

www.kellner-architektur.de
mail@kellner-architektur.de

