


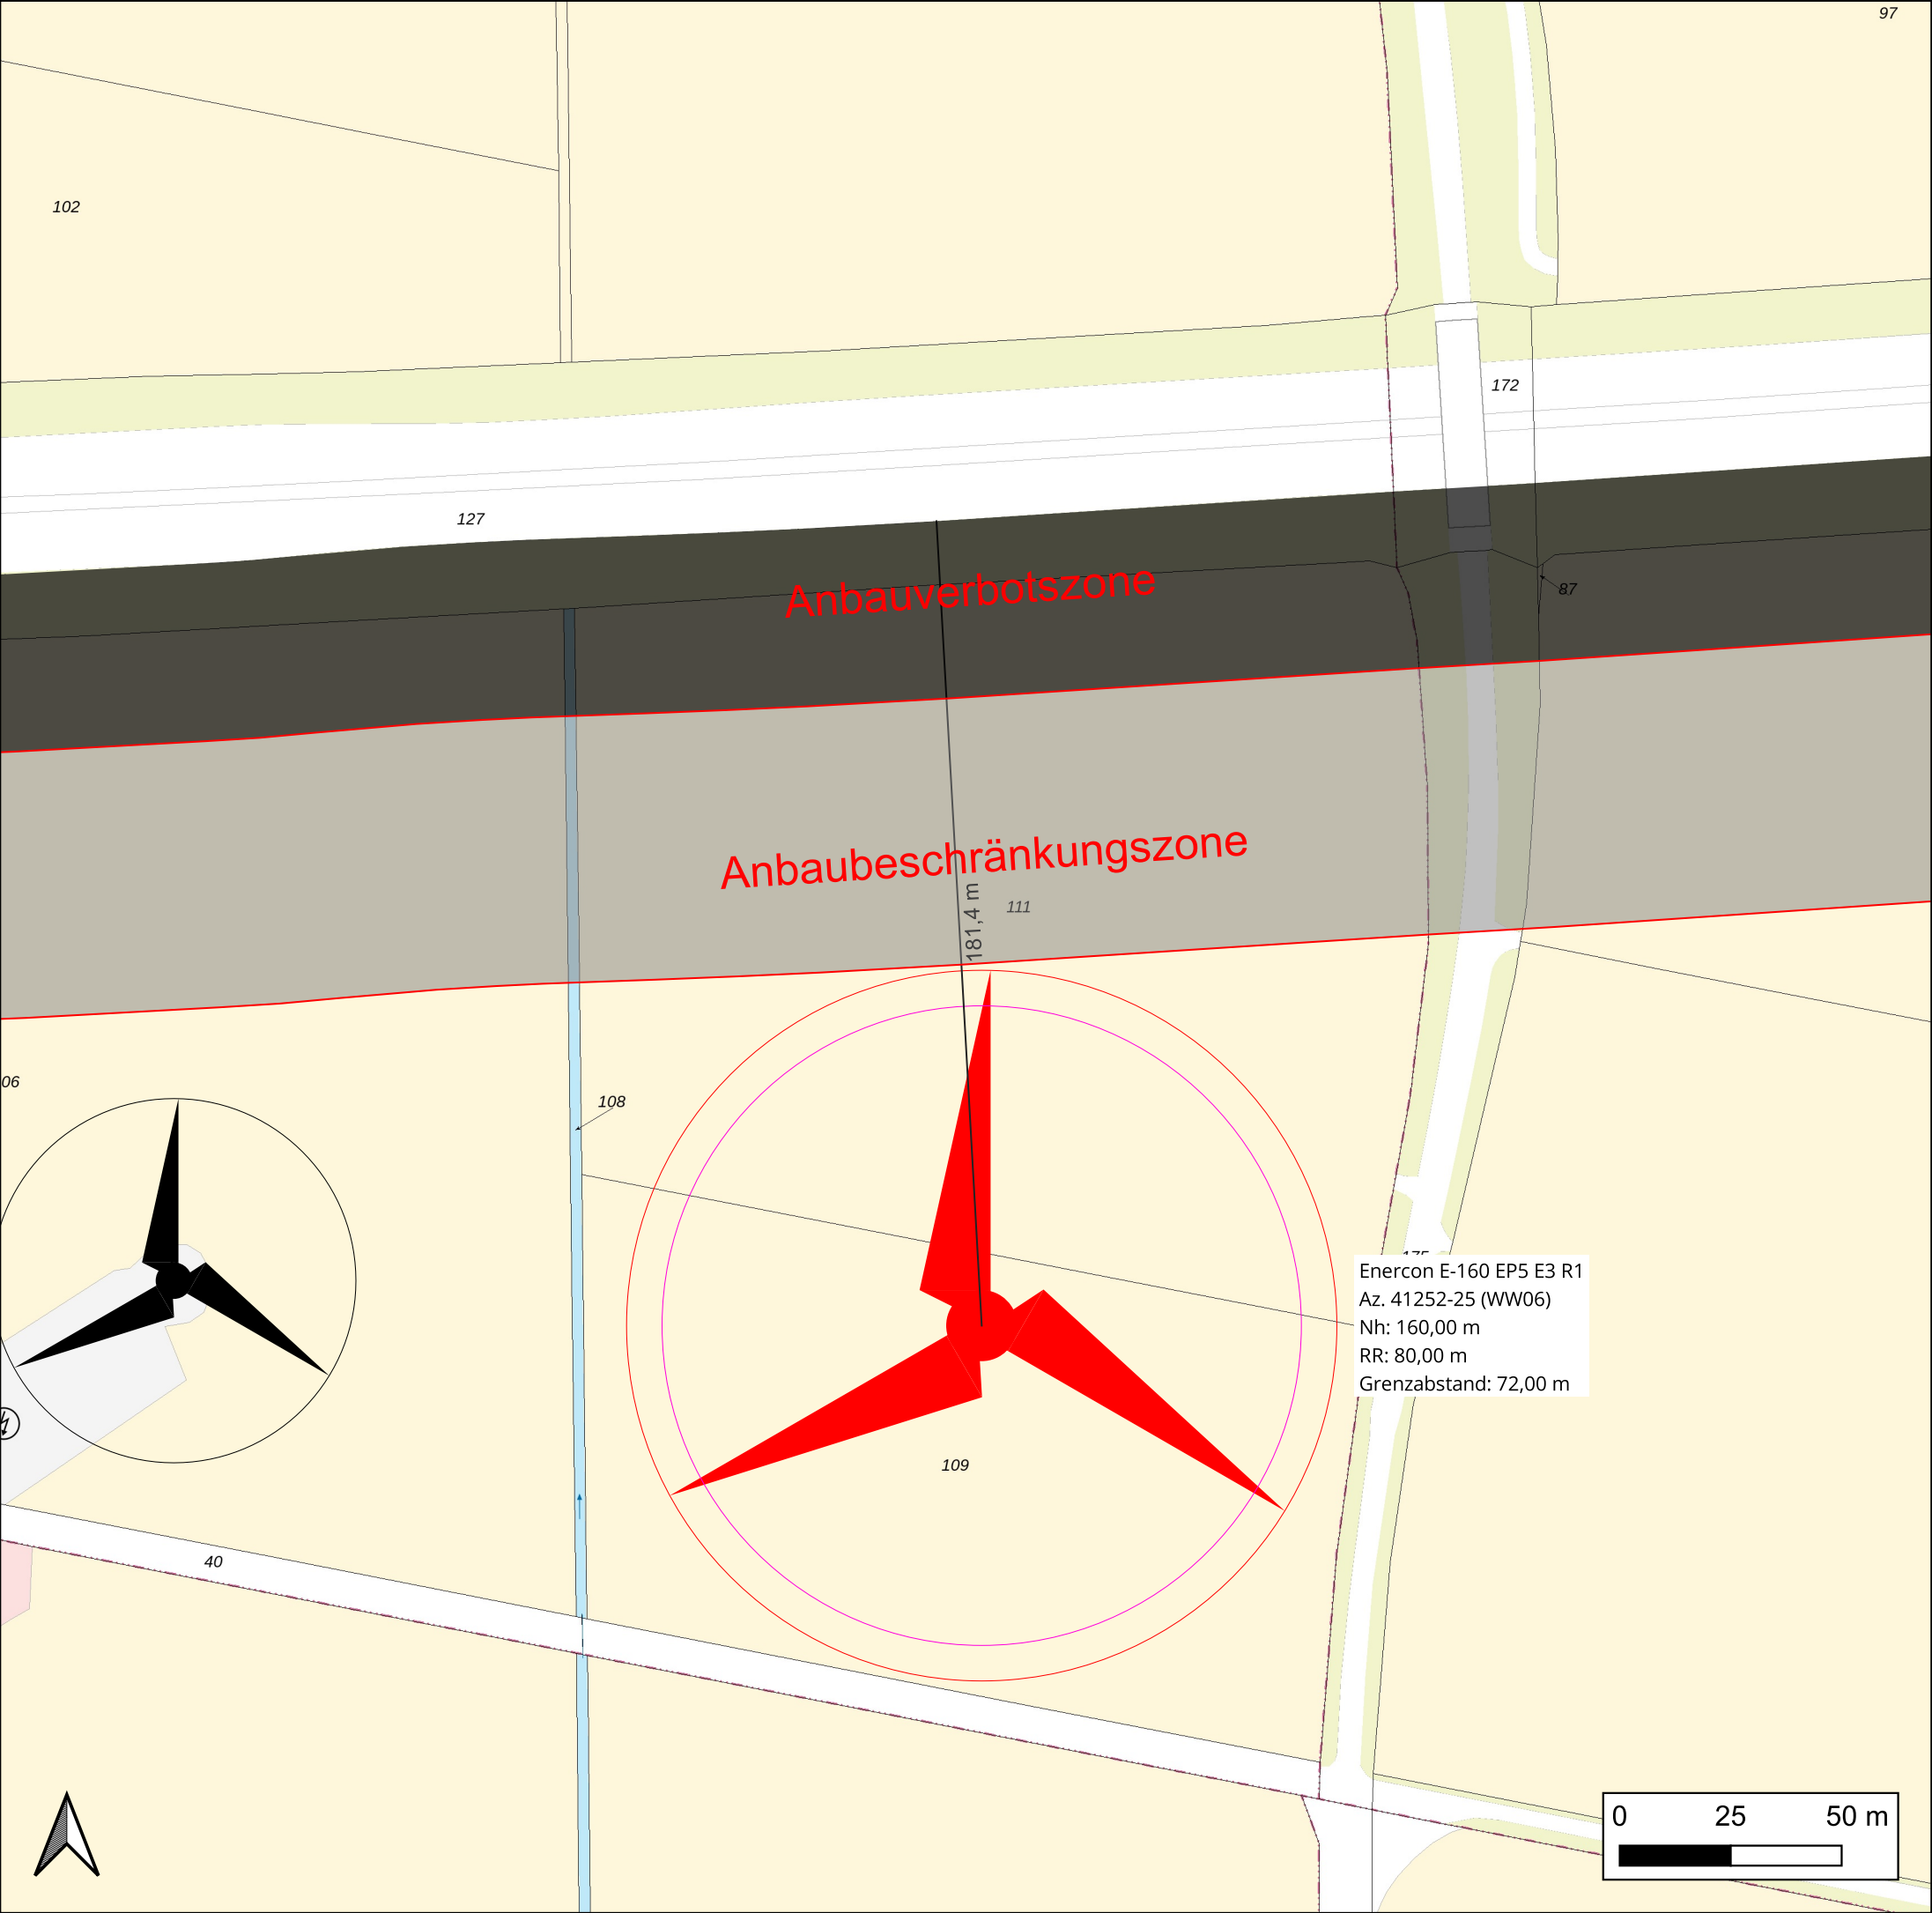


Anbauverbots- und Anbaubeschränkungszone BAB44

Windenergieanlagen - Paderborn

Planung

Rückbau

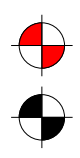

Projekt:	Windpark Wewelsburg
Antragsteller:	Wewelsburger Windenergie GmbH & Co. KG Vattmannstraße 6 33100 Paderborn
Maßstab:	1:1.500
Erstellt:	LH / 02.02.2026