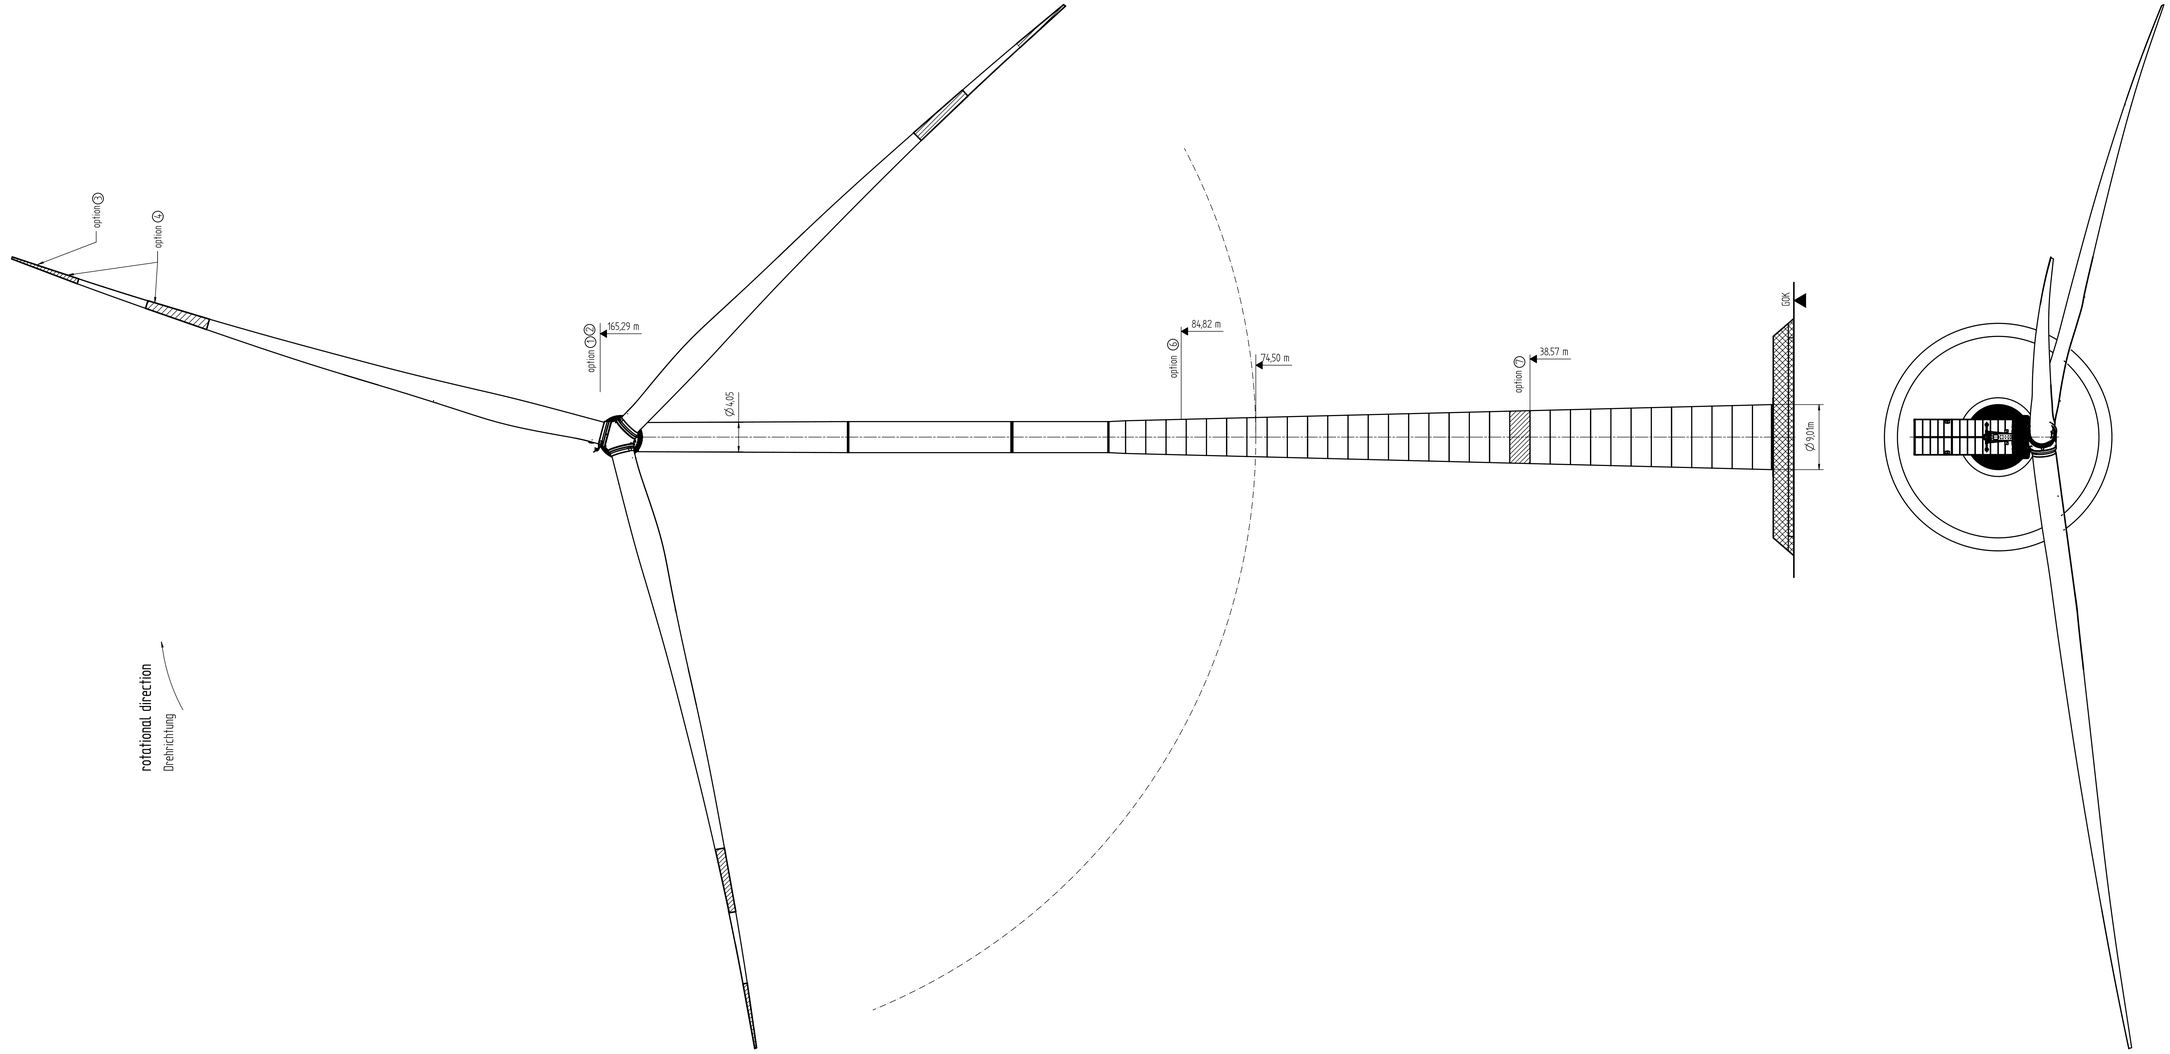

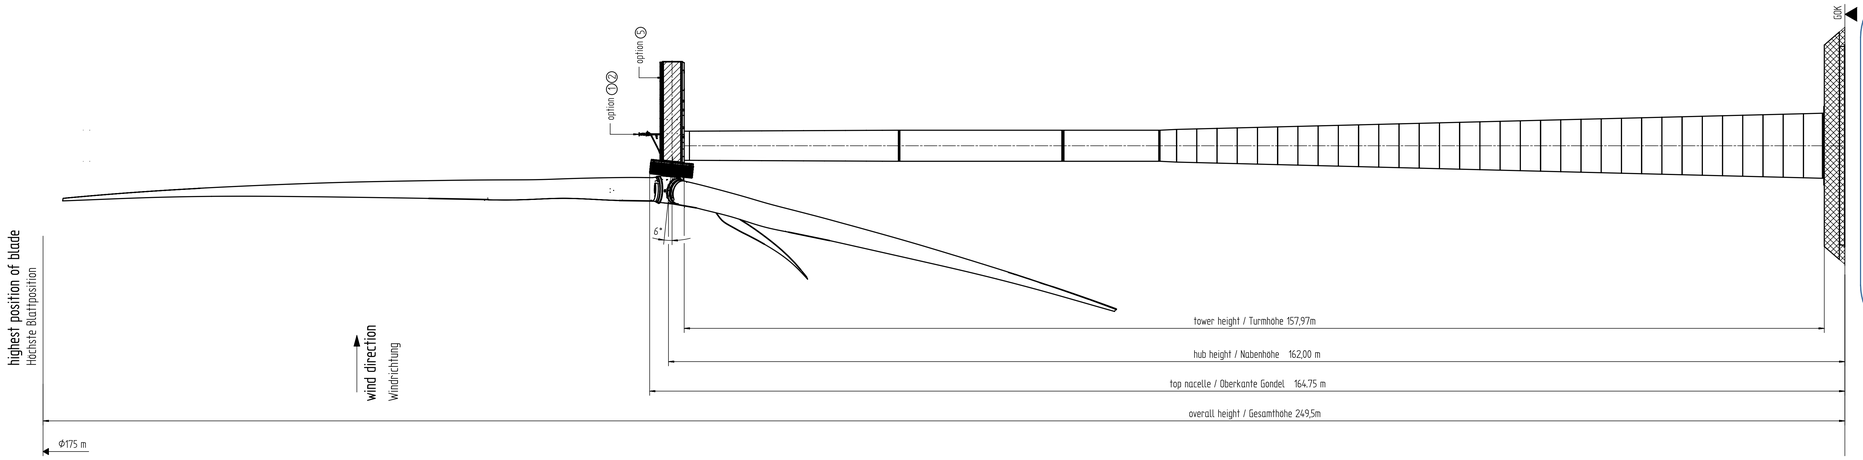

DocuSigned by:

ARCHITEKTENKAMMER RHEINLAND - PFALZ
SCHMIDT JOSEF
ARCHITEKT
MITGLIED 108789

project-specific data / projektbezogene Angaben
project / Projekt:
ground elevation above sea level / Geländehöhe über NHN:
total elevation above sea level / Gesamthöhe über NHN:
FOK: top foundation / Fundamentoberkante GOK: top ground / Geländeoberkante
options / Optionen:
(1) nighttime marking / Nachtkennzeichnung: W – red / W – rot
(2) daytime marking / Tageskennzeichnung: white strobe lights with visibility reduction weißes Blitzlicht mit Sichtweitenreduzierung
(3) daytime marking / Tageskennzeichnung: 6m red (RAL 3020) grey rotor blade (RAL 7035) 6m rot (RAL 3020) graues Rotorblatt (RAL 7035)
(4) daytime marking / Tageskennzeichnung: red/grey/red (RAL 3020 / RAL 7035 / RAL 3020) each 6m long rot/grau/rot (RAL 3020 / RAL 7035 / RAL 3020) je 6m lang
(5) daytime marking: double sided colour field on nacelle RAL 3020 Tageskennzeichnung: Farbfelder beidseitig an der Gondelverkleidung RAL 3020
(6) nighttime marking / Nachtkennzeichnung: obstruction beacon on every tower axis / Hindernisfeuer auf jeder Turmachse
(7) daytime marking / Tageskennzeichnung: 3m colour field RAL 3020 / 3m Farbfeld RAL 3020

This drawing is owned by ENERCON GmbH.
It is copyrighted and at the same time
a trade secret within the meaning of § 17 UWG.
Dieses PLAN Dokument ist das Eigentum der ENERCON GmbH.
Es ist urheberrechtlich geschützt und stellt zugleich
ein Betriebsgeheimnis im Sinne des § 17 UWG dar.

Rev.	Change	Date	Name	
2.0	Drawing updated	05.07.2023	HBUS	
1.0	Drawing updated	09.01.2023	HBUS	AS

ENERCON
ENERGY FOR THE WORLD

	d /	Ja /
Erstellt / Created	2023-07-05	00030842
Geprüft / Checked	2023-07-17	00039438

Freigabe / Release: 2023-07-17 12:27, WF0003186926

Maßstab / Scale: 1:300
Gewicht netto / Net Weight: kg
Werkstoff / Material: Simple-Model
Dokument Typ / Document Type: Layout drawing
Übersichtszeichnung
Blatt / Sheet: 1
Weitere Informationen / Additional Name / Bemerkung / Zusätzlich Bemerkung:
precast concrete tower
E-175 EP5-HT-162-ES-C-01
Fertigteilhybridturm
E-175 EP5-HT-162-ES-C-01
Dokument Nummer / Document Number: D027966661/2.0-de/en
Zeichnung Nummer / Drawing Number: 1
Blatt / Sheet: 1/1
A0