



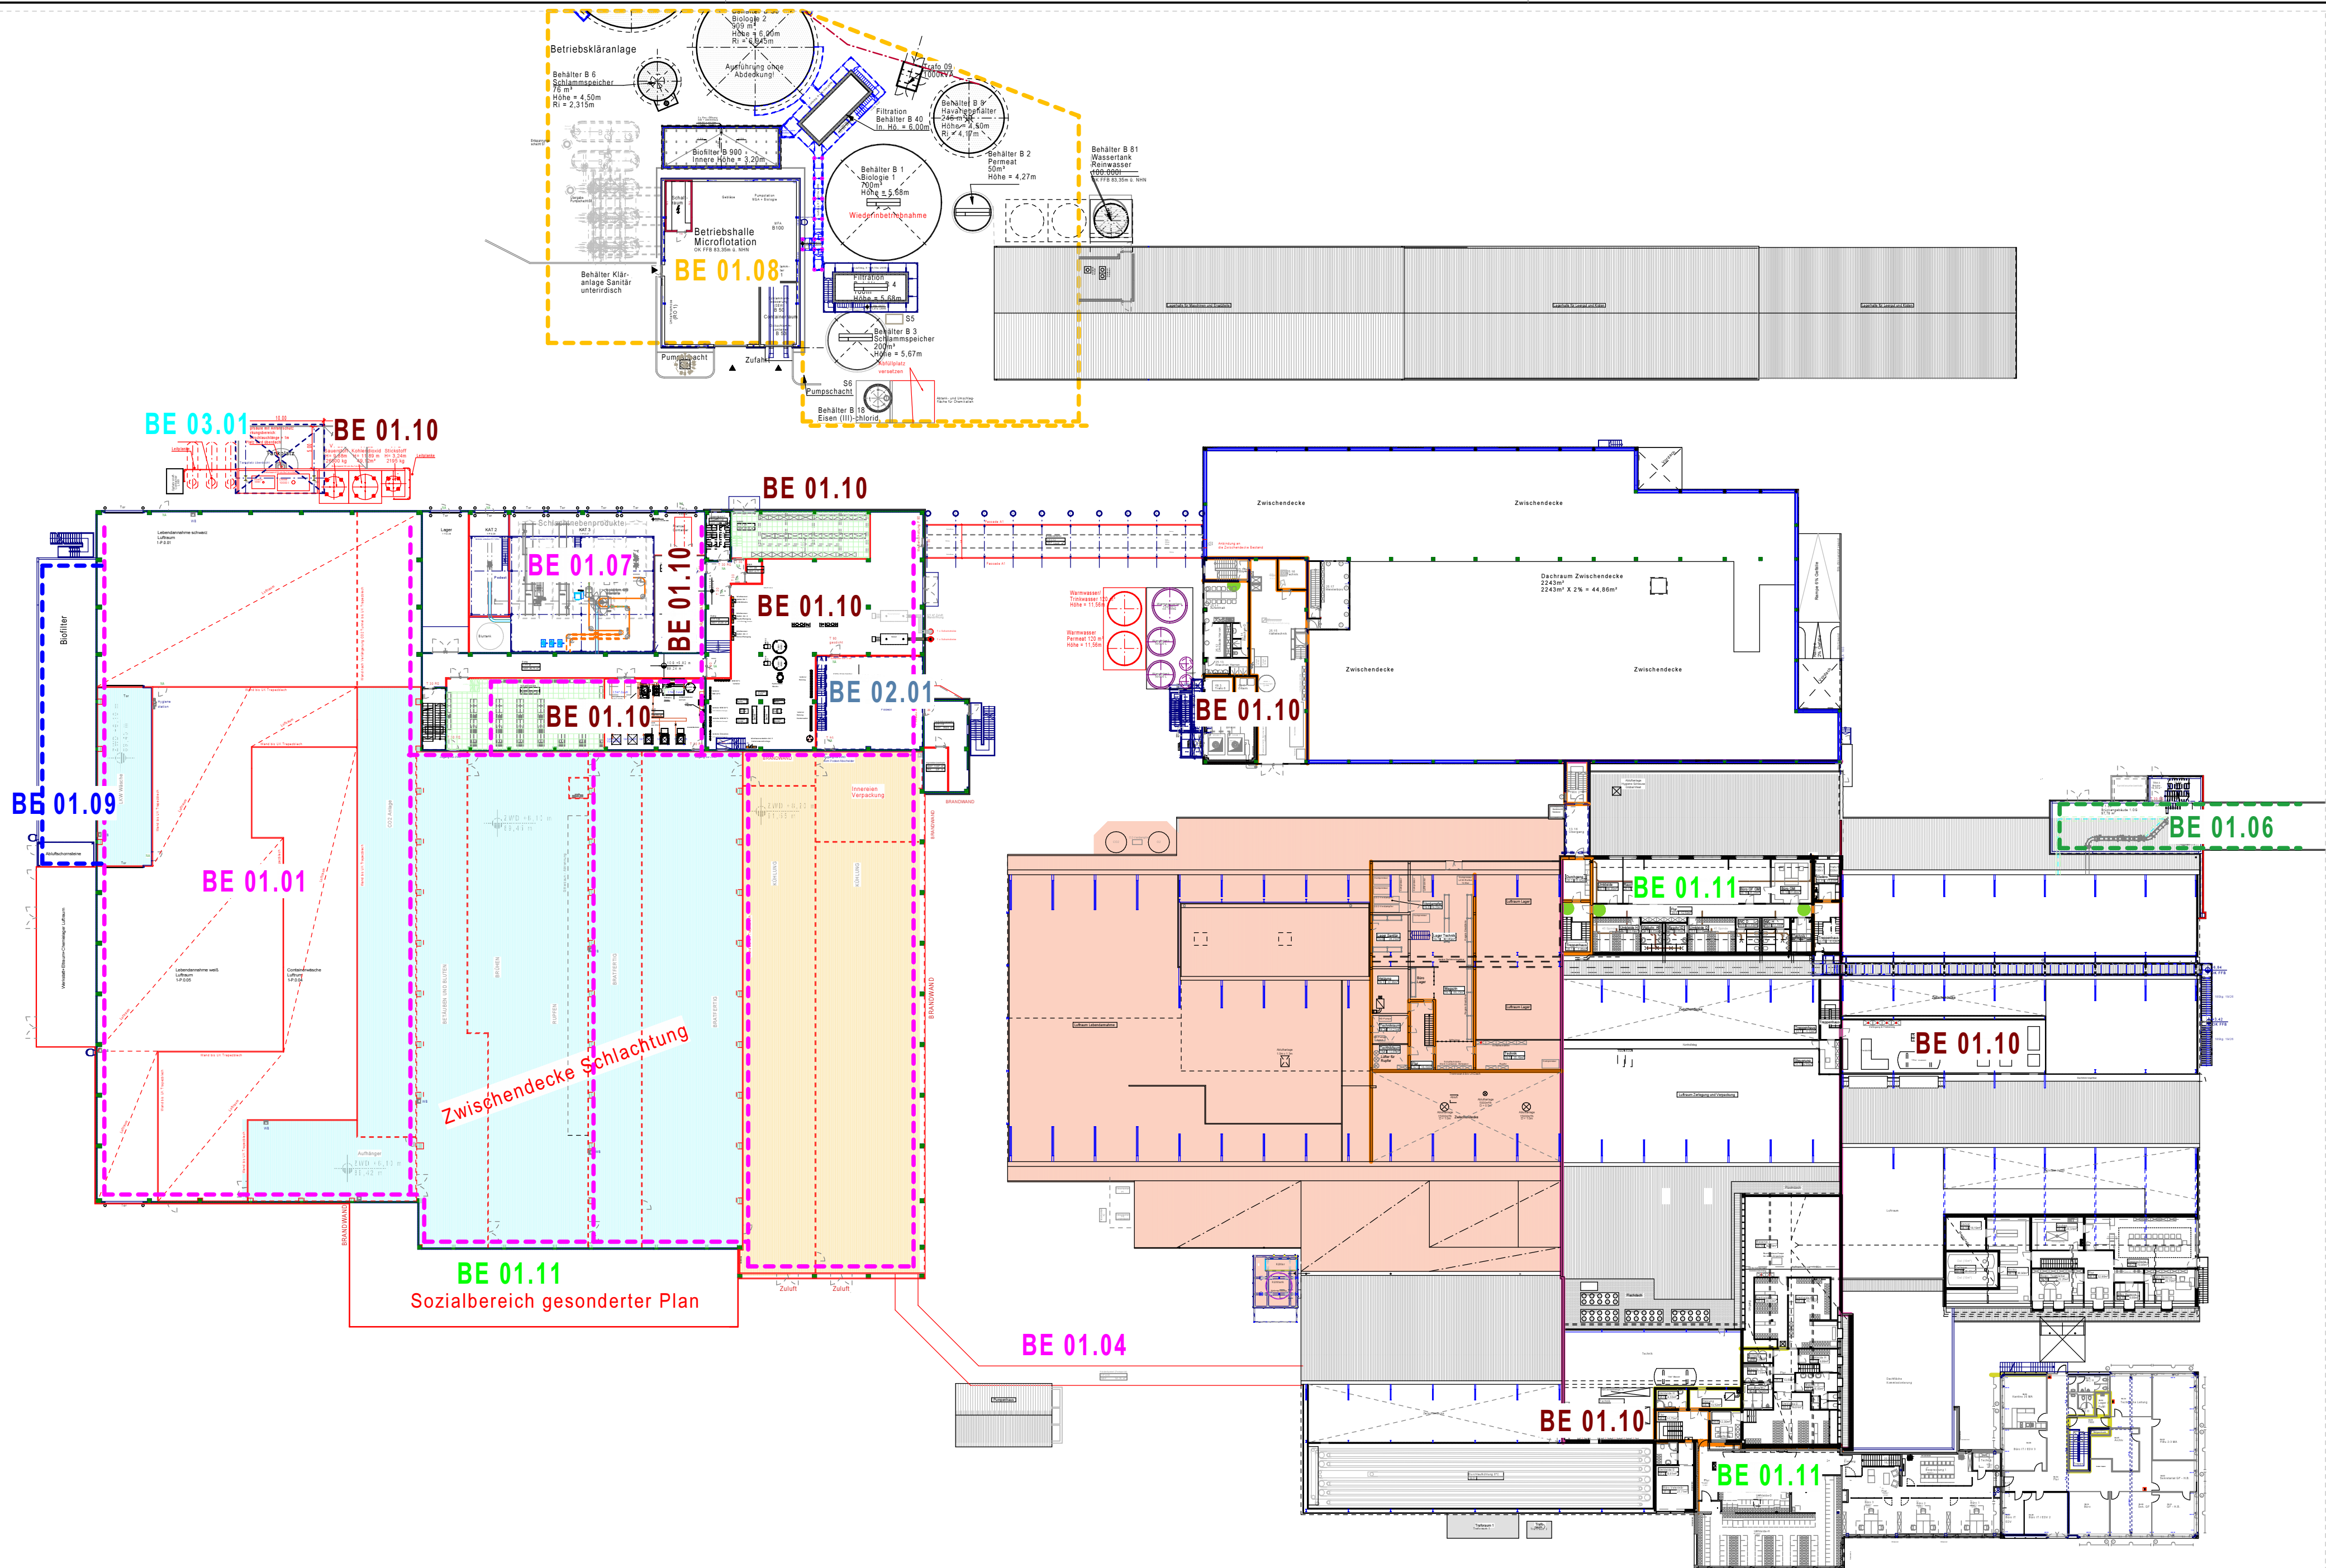

LEGENDE

- Betriebseinheit Nr. 01.01
Bezeichnung: Lebendflügelannahme
- Betriebseinheit Nr. 01.02
Bezeichnung: Schlachten, Brühen und Rupfen
- Betriebseinheit Nr. 01.03
Bezeichnung: Bratfertigbereich
- Betriebseinheit Nr. 01.04
Bezeichnung: Durchlaufkühlung
- Betriebseinheit Nr. 01.05
Bezeichnung: Zerlege- und Verpackungsbereich
- Betriebseinheit Nr. 01.06
Bezeichnung: Produktlager und Vertrieb
- Betriebseinheit Nr. 01.07
Bezeichnung: Schlachtnebenproduktesammlung
- Betriebseinheit Nr. 01.08
Bezeichnung: Betriebliche Abwasserreinigung
- Betriebseinheit Nr. 01.09
Bezeichnung: Be- und Entlüftung
- Betriebseinheit Nr. 01.10
Bezeichnung: Technischer Bereich
- Betriebseinheit Nr. 01.11
Bezeichnung: Sozialbereiche
- Betriebseinheit Nr. 02.01
Bezeichnung: Kälteerzeugung
- Betriebseinheit Nr. 02.02
Bezeichnung: Kälteverbraucher
- Betriebseinheit Nr. 03.01
Bezeichnung: Flüssiggaslager
- Stillelegung Schlachtung Bestand

d			
c	Anpassung zum Antrag gem. BImSch	23.08.2024	KJ
b	Schlachtung neu eingefügt, allgemeine Überarbeitung, Vorlage Antragskonferenz	04.04.2024	KJ
a	angepasst	06.09.2021	KJ
0	Erstellt	30.06.2021	SH
NR.	ÄNDERUNGEN	DATUM	

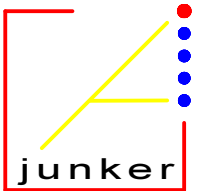

Kerstin Junker

Dipl.-Ing. Architektin · Poststraße 17 · 33415 Verl
fon 05246 / 93646-0 · info@junker-architektur.de

BETREIBER: Heinrich Borgmeier GmbH & CO. KG
Schöninger Straße 33
33129 Delbrück-Schöning

PLANART: OBERGESCHOSS BETRIEBSEINHEITEN

Unterschrift Planverfasser	Maßstab: 1:500	Blatt-Nr.:
Bearbeiter:	KJ	
Blatt-Größe:	78,0cm/40cm	

BE 3-c