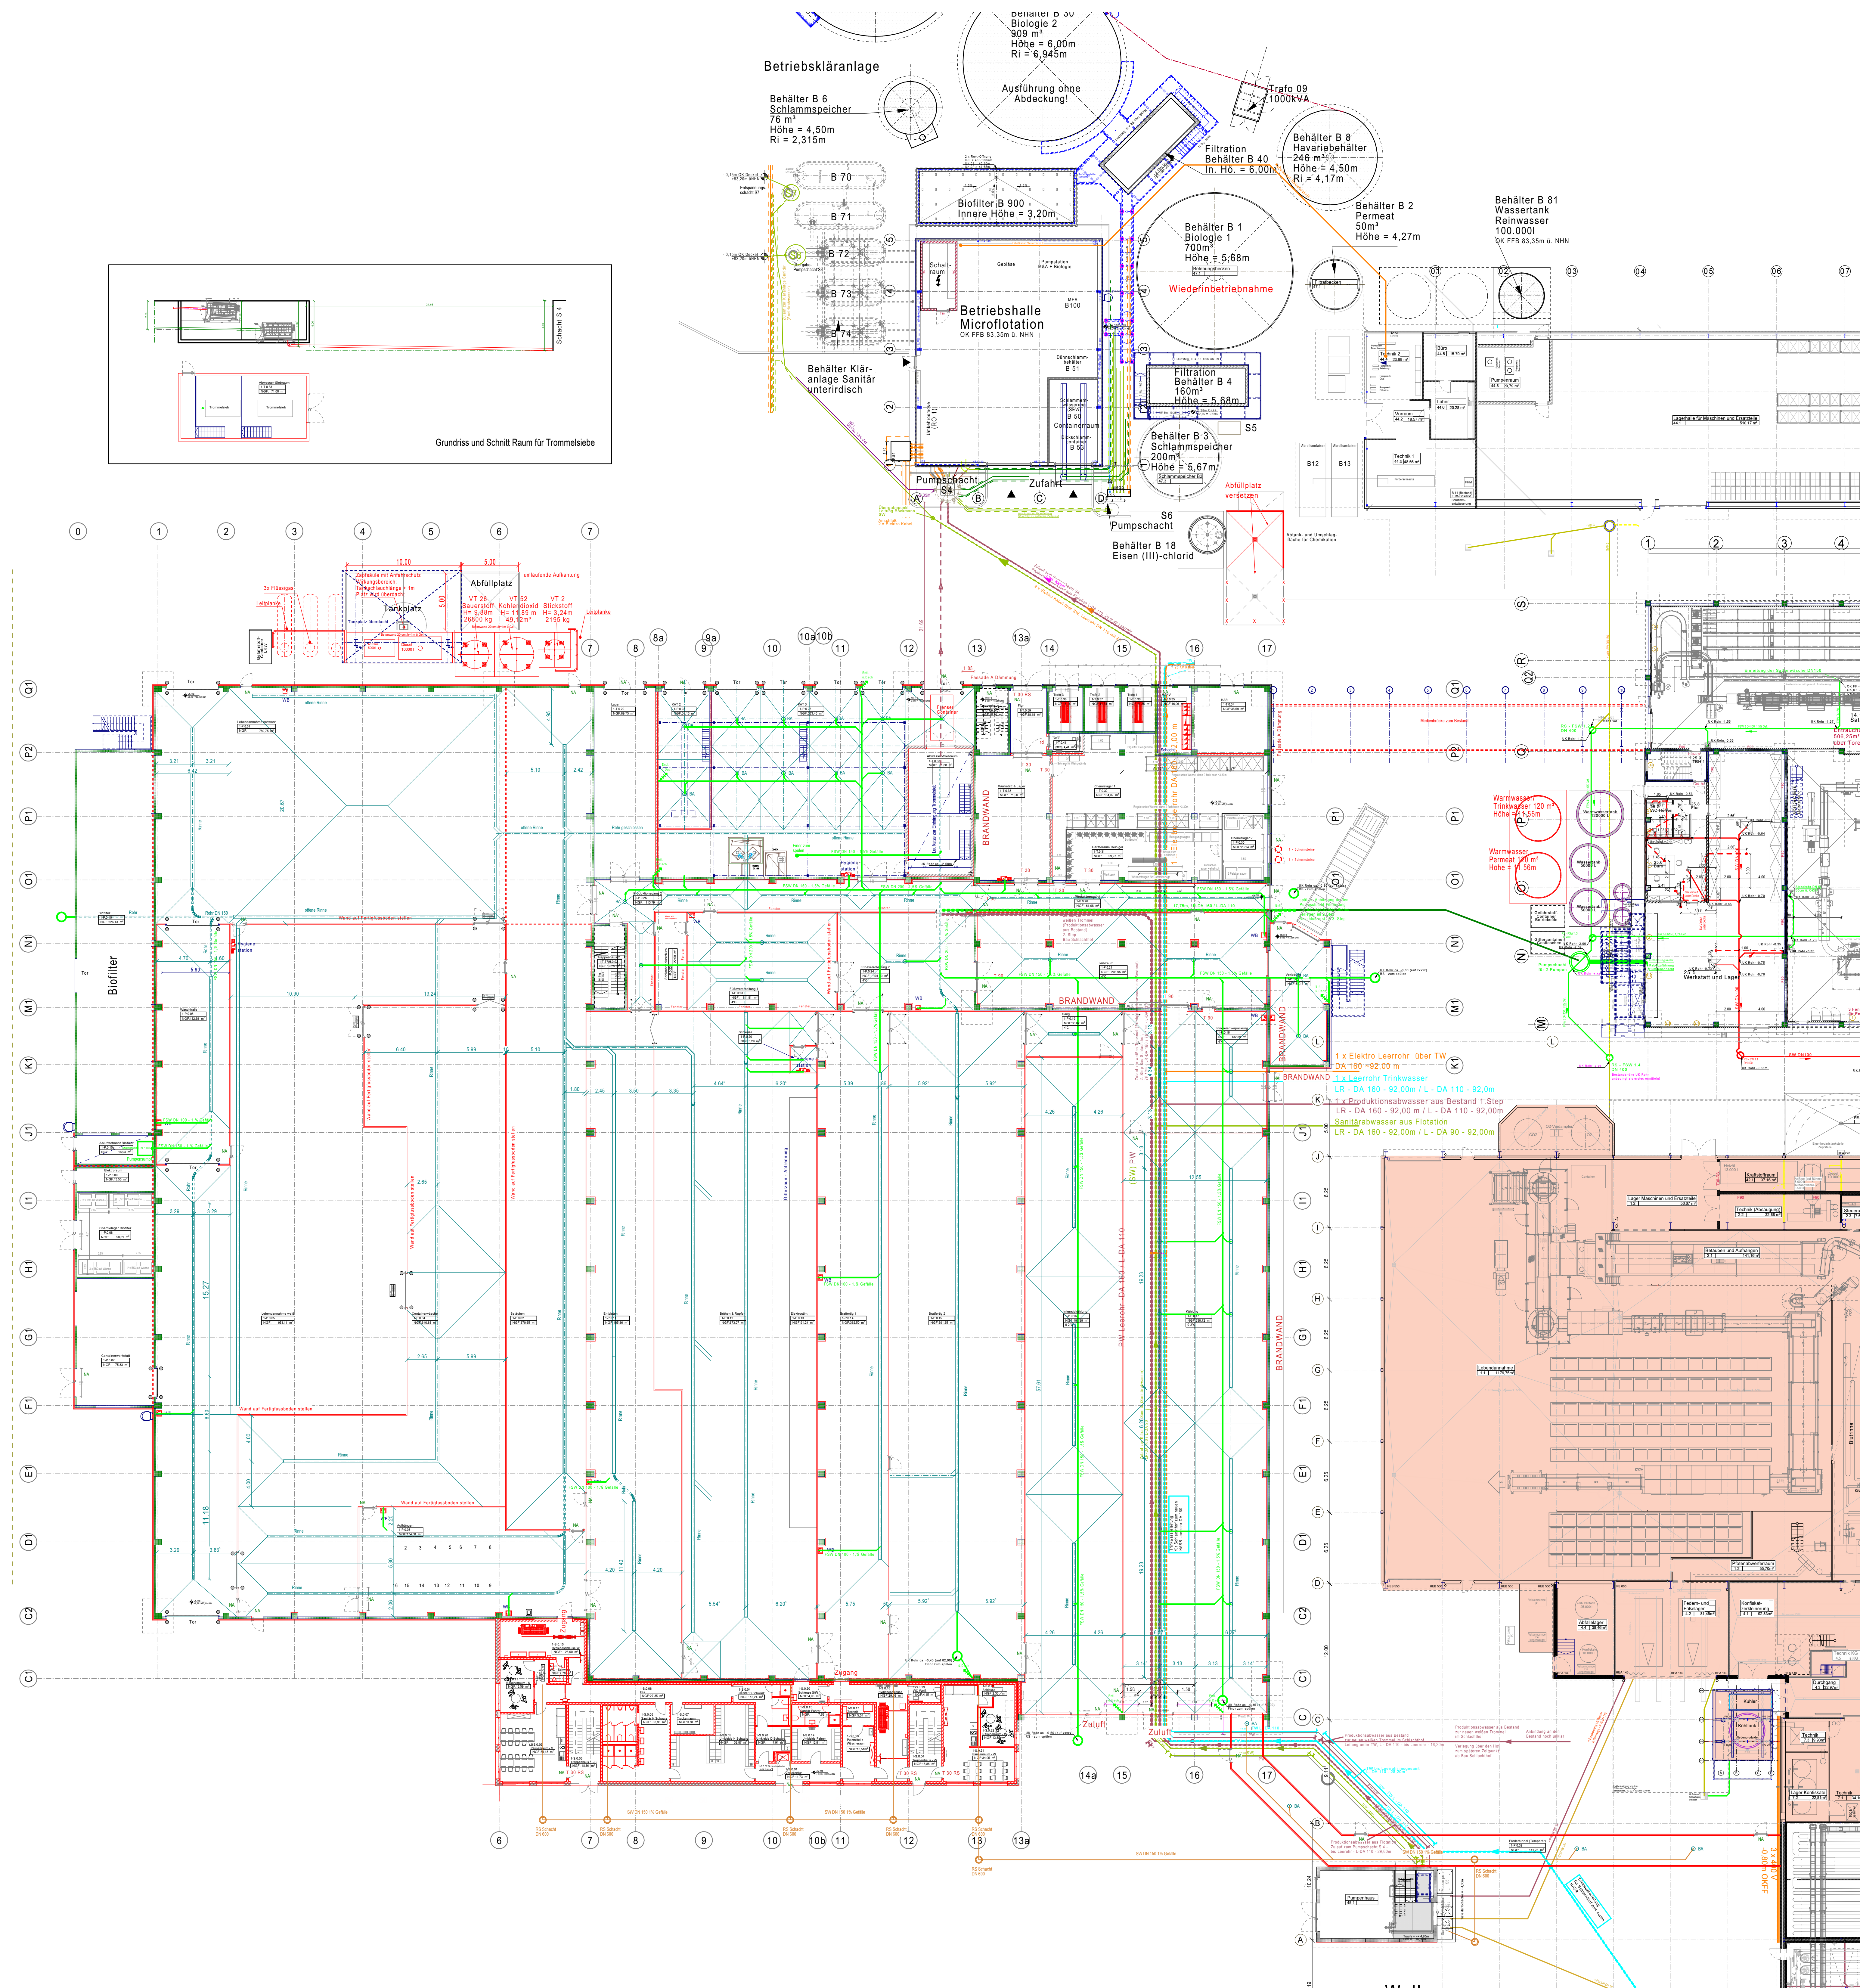


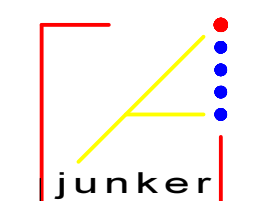


- ### ENTWÄSSERUNG
- SW Abbruch SW Bestand
 - RW Abbruch RW Bestand
 - SW Schmutzwasser Neu
 - SW Schmutzwasser Bestand
 - FSW Fetthaltige Schmutzwasserleitung Bestand
 - P-SW Schmutzwasserleitung aus dem sauberen Bereich (NBR Dichtung verwenden)
 - RW Regenwasserleitung Bestand
 - RW Regenwasserleitung Neu
 - DL Druckleitung
 - Gasleitung
 - Stromleitung
 - Trinkwasserleitung
 - Revisionschacht neu DN 800 bis DN 600

- ### LEGENDE
- MAUERWERK
 - ORTBETON
 - BETONFERTIGTEIL
 - LEICHTBAUWÄNDE
 - DÄMMUNG WAND- & DECKENDÄMMPANEEL
 - DÄMMUNG DACH & FUSSBODEN
- BEZUGSPUNKT ±0,00 = 83,35m ü.NHN Schlachtung Neubau
BEZUGSPUNKT 83,51m ü.NHN Höhenbezug B-Plan

Alle Maße sind vor Baubeginn vom ausführenden Unternehmer eigenverantwortlich zu prüfen!
Die statischen Berechnungen sind zu beachten!

5	Anpassung zum Antrag gem. BImSch und Bauantrag	05.09.2025	K.J.
6	Alle Rinnen ausgetragen	19.08.2025	K.J.
0	ERSTELLT	12.06.2025	K.J.
NR	ÄNDERUNGEN	DATUM	

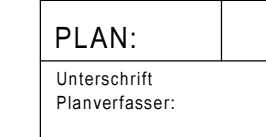
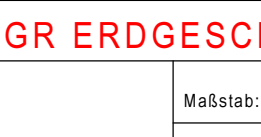
**Kerstin Junker**
Dipl.-Ing. Architektin · Poststraße 17 · 33415 Verl
fon 05246 / 93646-0 · info@junker-architektur.de

BAUHERR: Borgmeier Invest GmbH & Co. KG
Schöninger Straße 33
33129 Delbrück-Schöning

PROJEKT: Modernisierung der Primärproduktion und Errichtung einer Energiezentrale einschließlich Kälteanlage sowie weiterer Infrastruktur

BAUORT: Schöninger Straße 33, 33129 Delbrück-Schöning

PLAN: GR ERDGESCHOSS ENTWÄSSERUNG

Unterschrift: 
Paten: 

Maßstab: 1:250
Blatt-Nr.: E- 2.b
Blatt-Göße: 118,0cm x 99,1cm