





3-T-0.02

3-T-0.01A

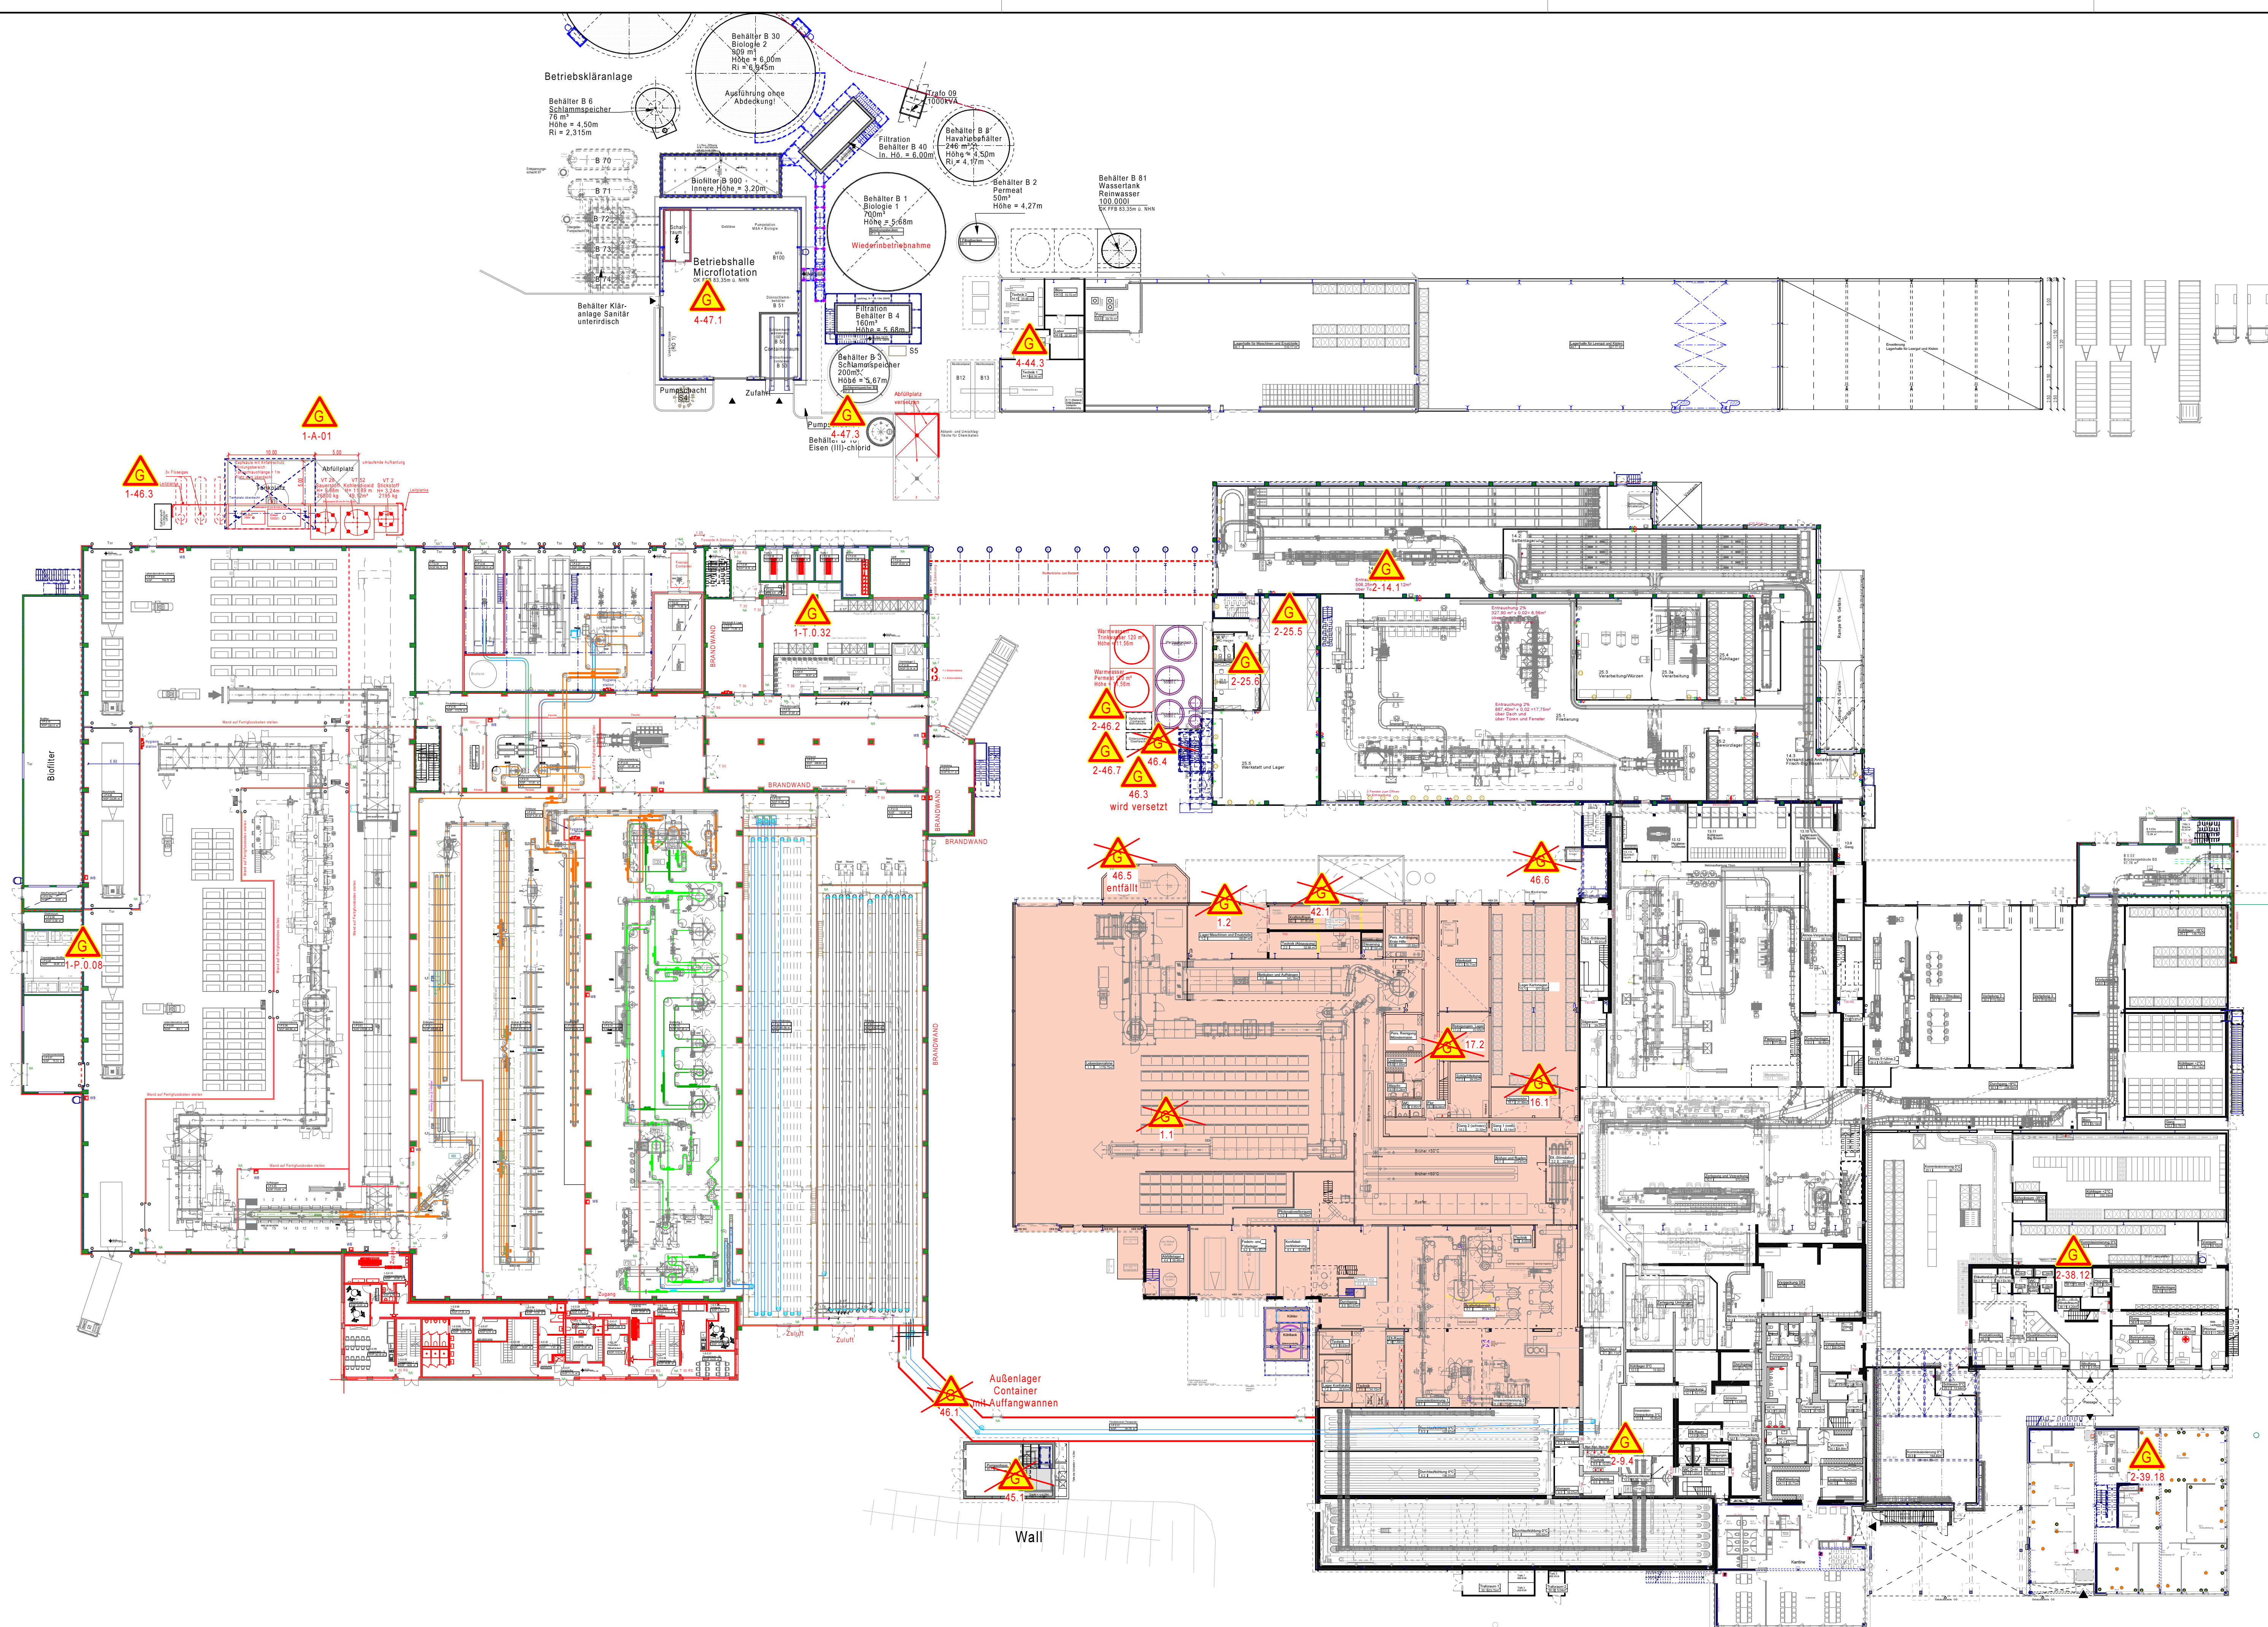

LAGERORTE GEFÄHRSTOFFE  
(SIEHE GEFÄHRSTOFFLISTE)

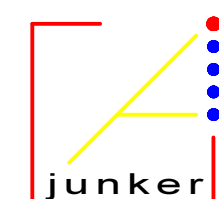

**Kerstin Junker**

Dipl.-Ing. Architektin · Poststraße 17 · 33415 Verl  
fon 05246 / 93646-0 · [info@junker-architektur.de](mailto:info@junker-architektur.de)

BETREIBER: Heinrich Borgmeier GmbH & CO. KG  
Schöninger Straße 33  
33129 Delbrück-Schöning

PLANART: **ERDGESCHOSS GEFÄHRSTOFFE**

|                                 |                     |
|---------------------------------|---------------------|
| Unterschrift:<br>Planverfasser: | O. M.<br>Blatt-Nr.: |
| Planstand:<br>01.09.2025        |                     |
| Bearbeiter:<br>K. J.            |                     |
| Blatt-Größe:<br>116,0cm/59,4cm  |                     |

**G-2-h**