
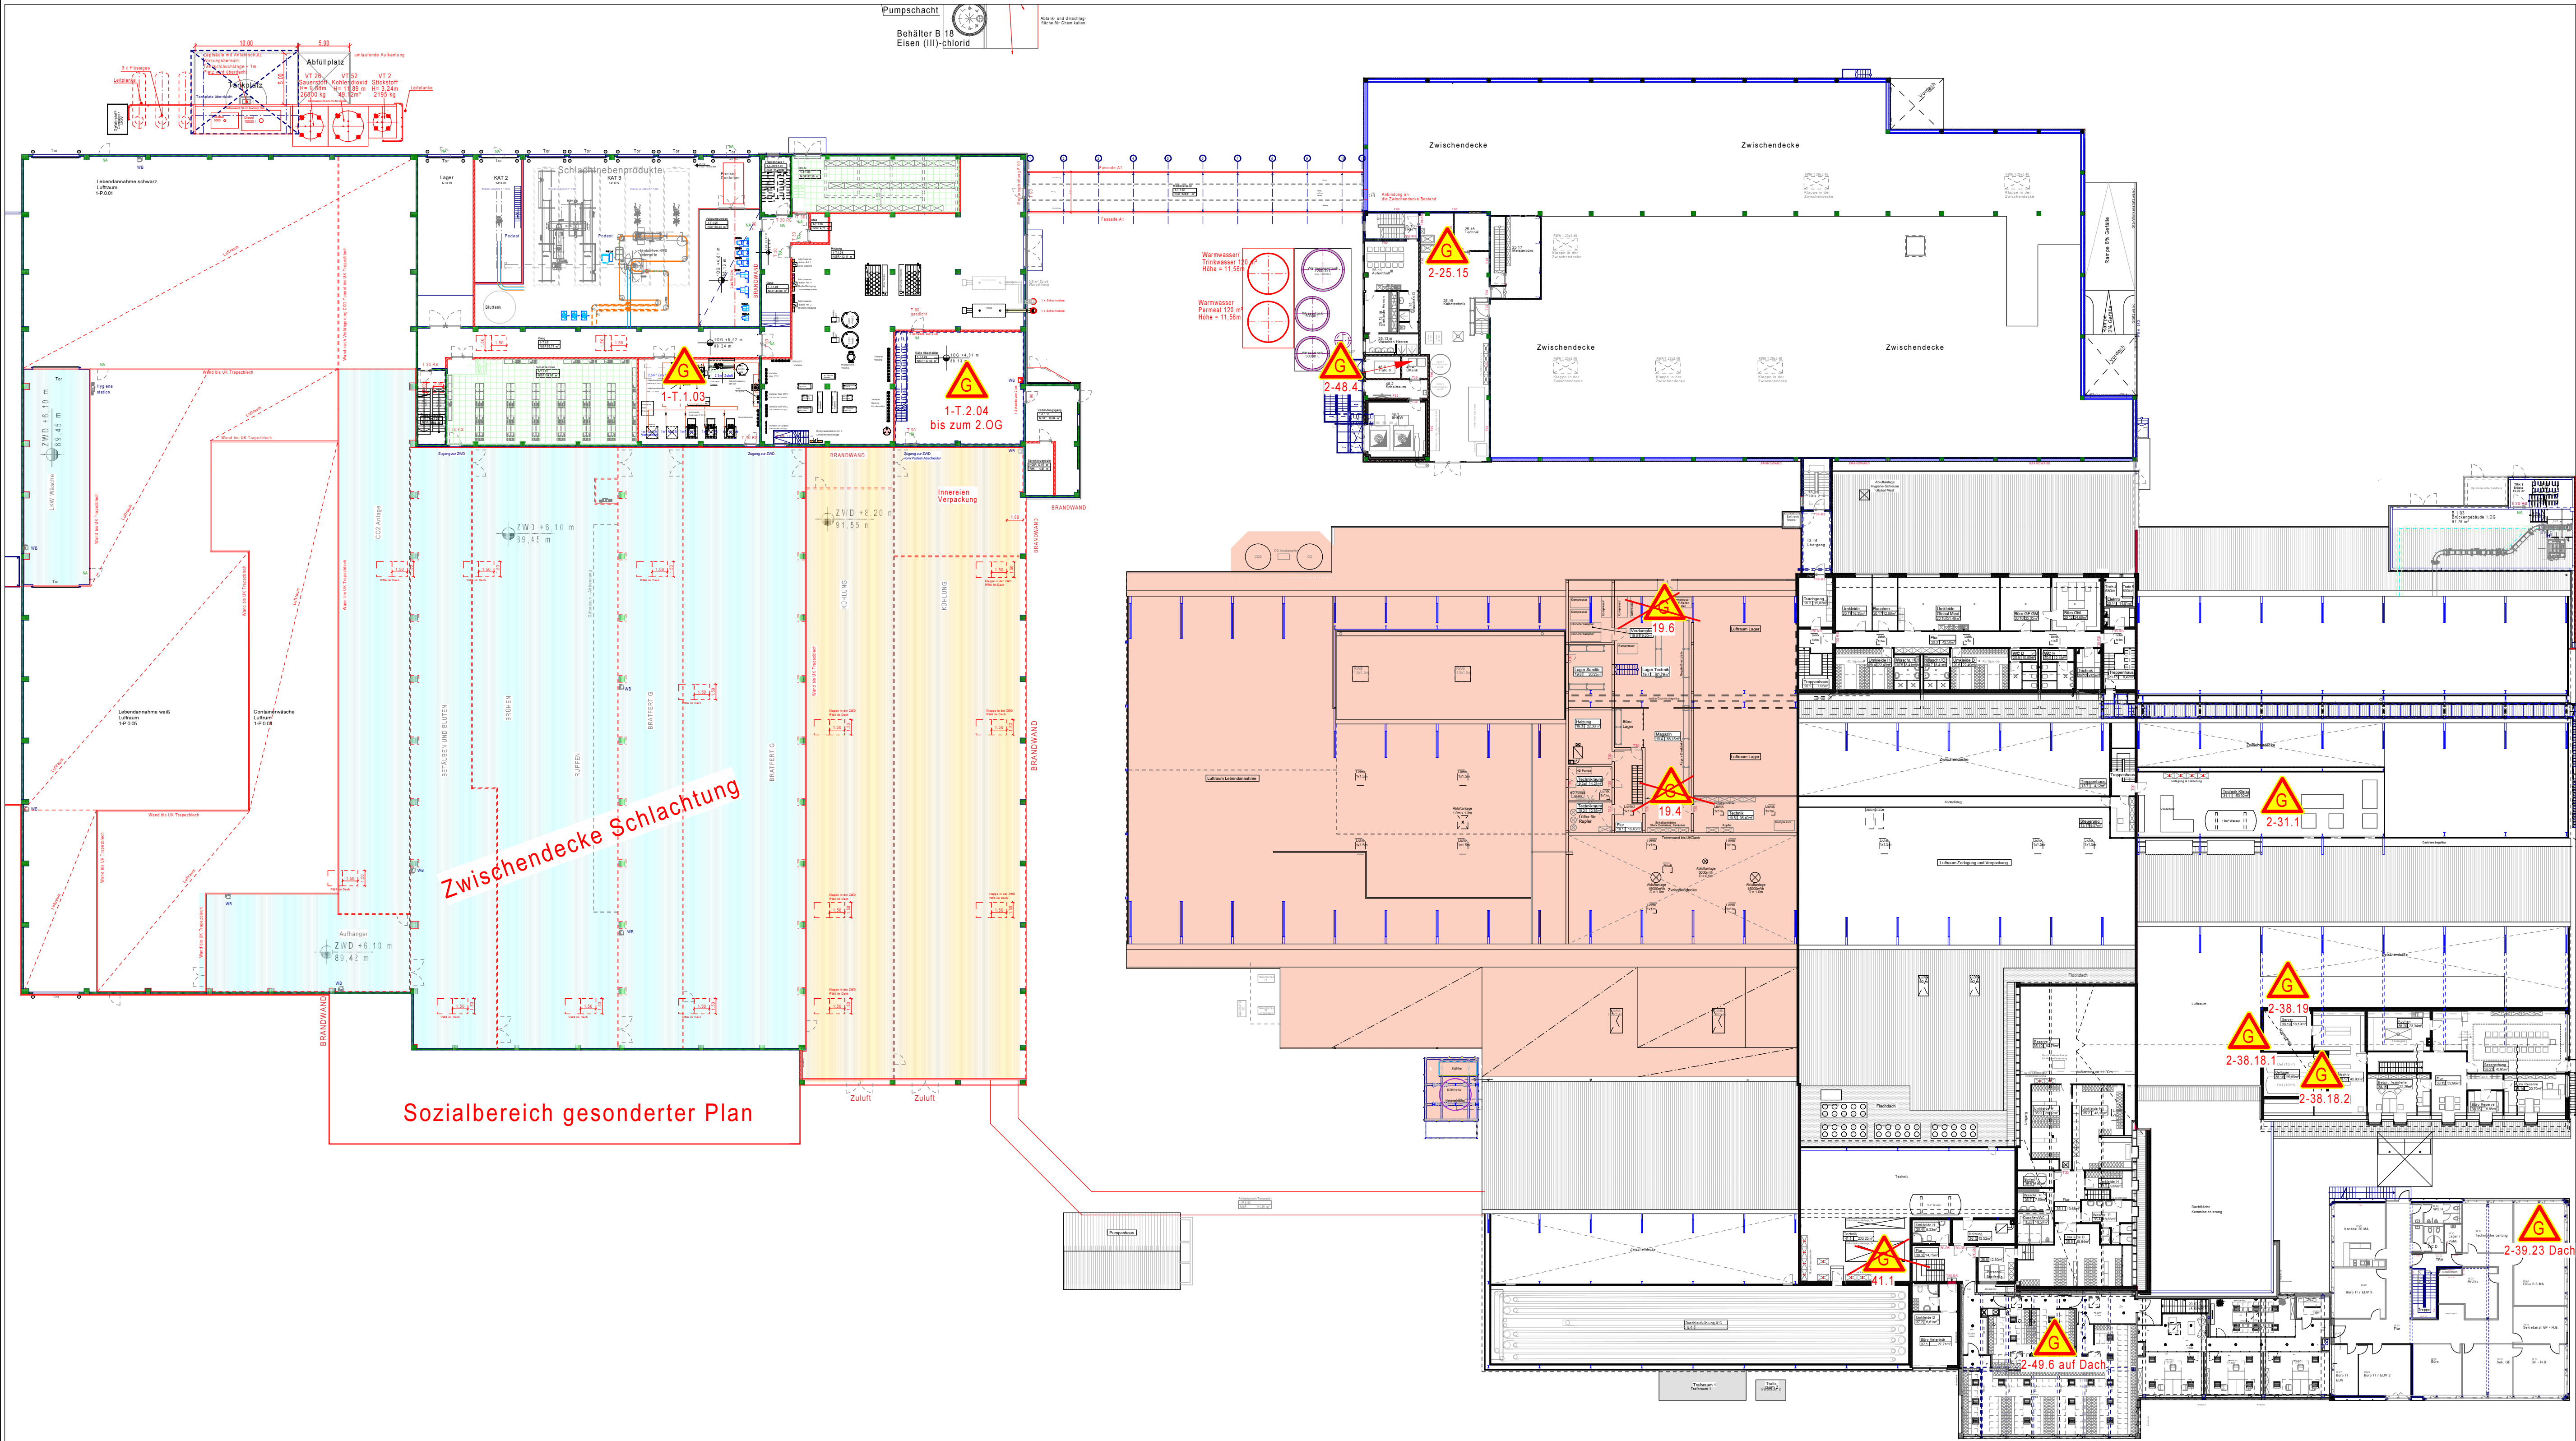


LAGERORTE GEFÄHRSTOFFE
(SIEHE GEFÄHRSTOFFLISTE)

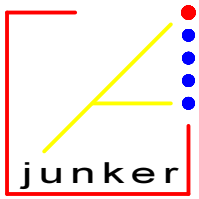

Kerstin Junker

Dipl.-Ing. Architektin · Poststraße 17 · 33415 Verl
fon 05246 / 93646-0 · info@junker-architektur.de

BETREIBER: Heinrich Borgmeier GmbH & Co. KG
Schöninger Straße 33
33129 Delbrück-Schöning

PLANART: 1.OBERGESCHOSS GEFÄHRSTOFFE

Unterschrift Planverfasser:	Maßstab:	o. M.	Blatt-Nr.:
	Planstand:	01.09.2025	
	Bearbeiter:	K.J.	
	Blatt-Größe:	97,0cm/45cm	

G-3-d